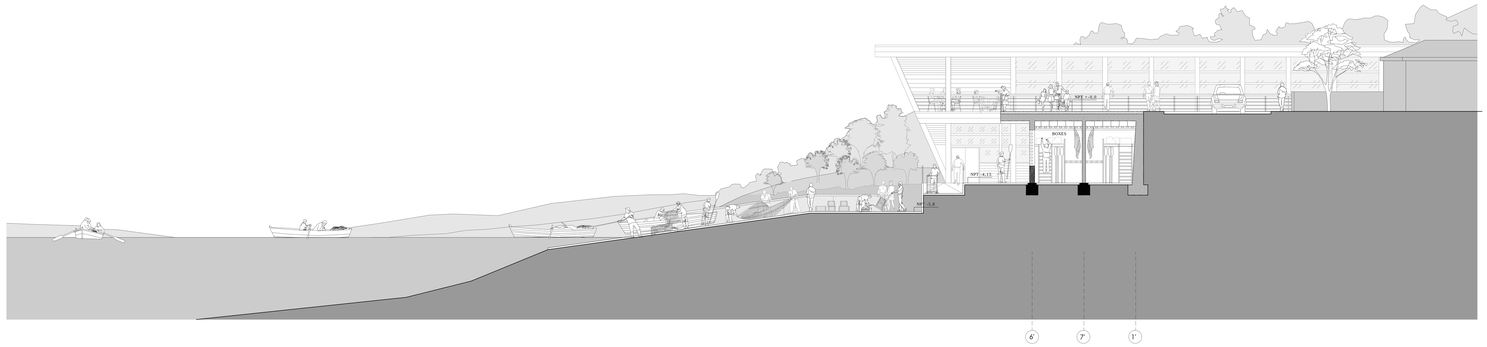

Corte D - D

Esc. 1:125

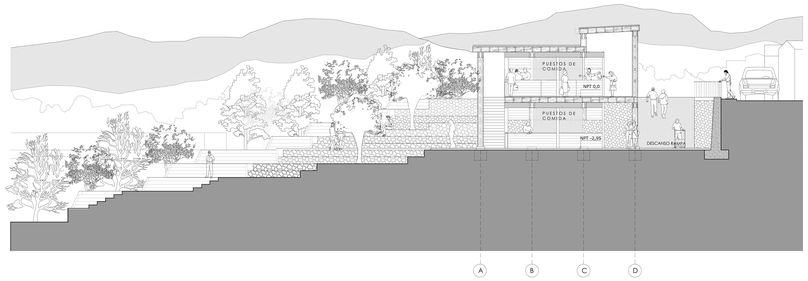

Corte E - E

Esc. 1:125

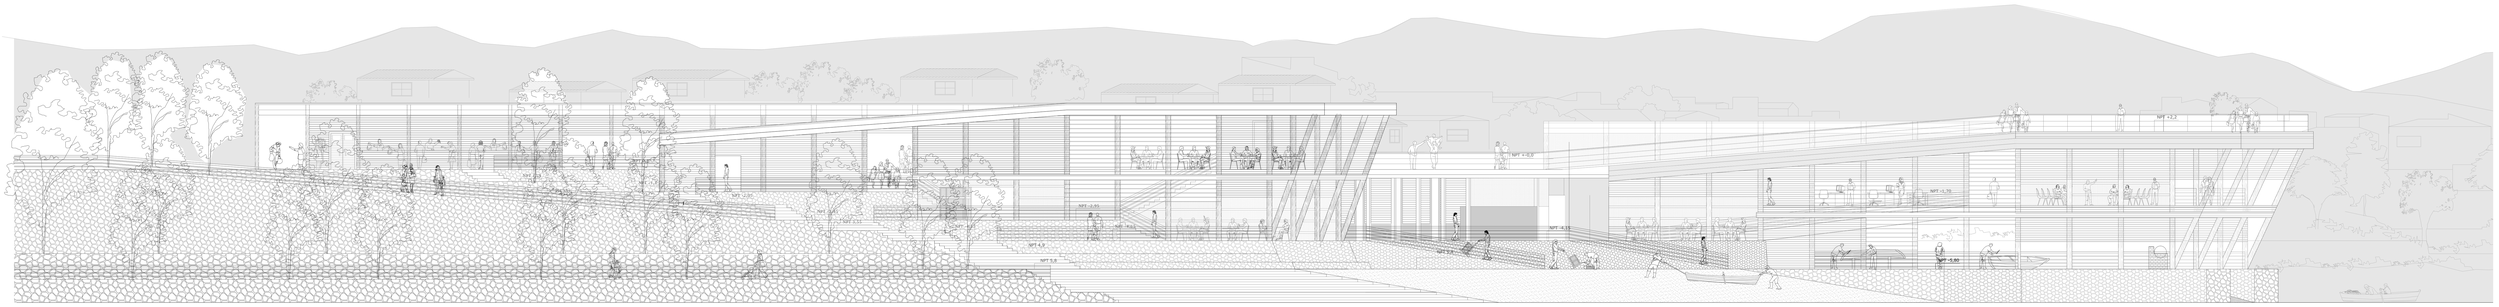

Elevación Poniente

Esc. 1:125

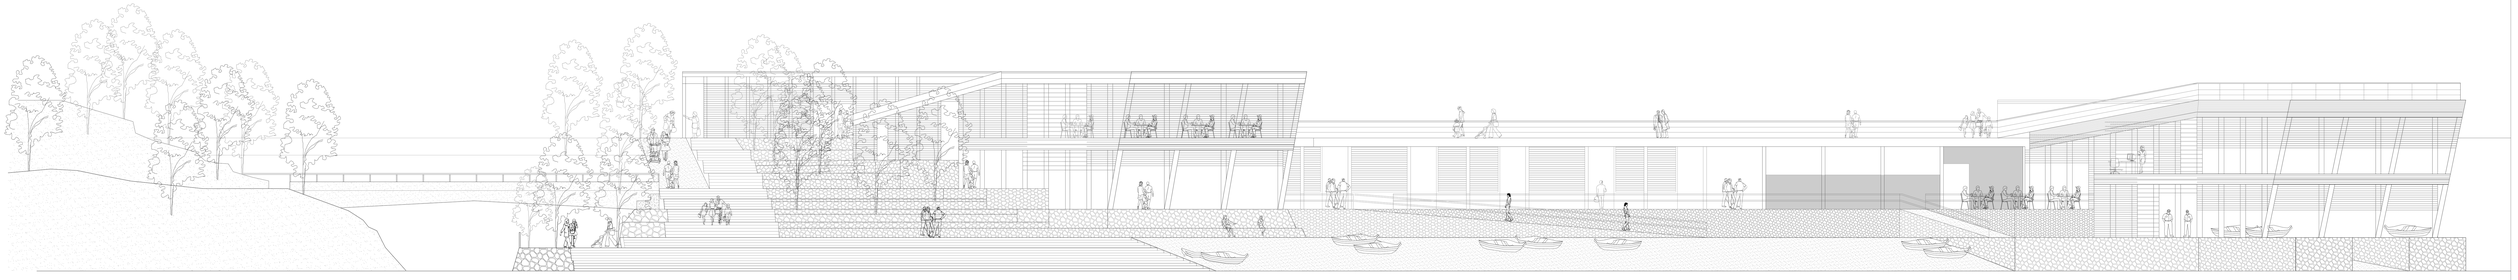

Elevación Sur

Esc. 1:125

PROYECTO: RECONSTRUCCIÓN CALETA DE PESCADORES RÍO MAIPO Llolleo, San Antonio

ALUMNA: MANUELA SARAVIA SEPÚLVEDA

PROFESORES: GUSTAVO AGUAYO/ RUBÉN OVALLE.

ESCUELA DE ARQUITECTURA UNIVERSIDAD DE VALPARAÍSO

TALLER DE TITULACIÓN 2010 2011