Escantillón

Esc. 1:25

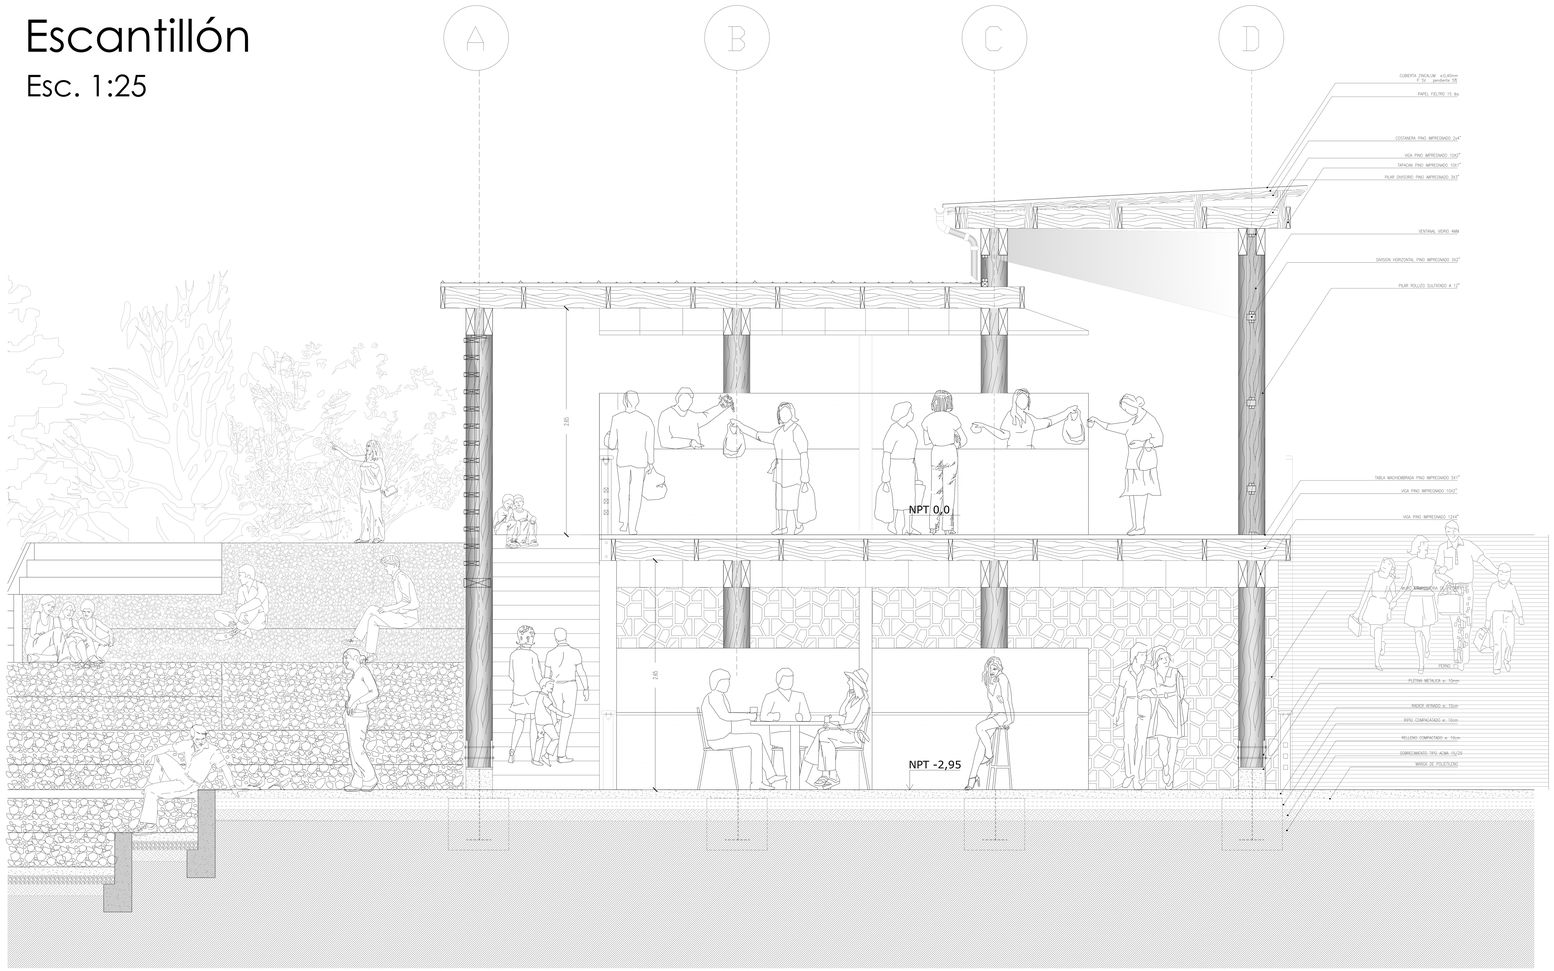

Despiece Estructural

EL PROYECTO ESTA CONFORMADO POR DOS CUERPOS DE ESTRUCTURA DE MADERA Y UN CUERPO CENTRAL DE ESTRUCTURA DE HORMIGÓN ARMADO .

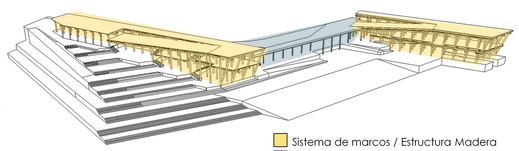

Sistema de marcos / Estructura Madera

Sistema de vigas y pilares / Estructura H.A.

EL SISTEMA CONSTRUCTIVO UTILIZADO EN LOS CUERPOS DE MADERA CORRESPONDE AL DE POSTE Y VIGA.

LOS POSTES, O PILARES SE ENCUENTRAN EMPOTRADOS EN EL TERRENO DE FUNDACIÓN Y LLEGAN HASTA LA TECHUMBRE. LOS POSTES SE AMARRAN CON VIGAS MAESTRAS EN DOS DIRECCIONES CONFORMANDO MARCOS QUE CONSTITUYEN LA ESTRUCTURA DEL SISTEMA, FORMANDO PARTE DE LAS ESTRUCTURAS DE PISO Y CIELO.

LA ESTRUCTURA CONSTRUYE UN ESPESOR A TRAVÉS DE LOS ELEMENTOS VERTICALES QUE GENERAN EL "ENTREVER" DESDE LOS ESPACIOS INTERIORES.

EL CUERPO DE HORMIGÓN ARMADO SE ESTRUCTURA A PARTIR DE PILARES Y VIGAS, UTILIZANDO ADEMÁS EL MURO DE CONTENCIÓN QUE BRINDA UNA MAYOR ESTABILIDAD AL SISTEMA.

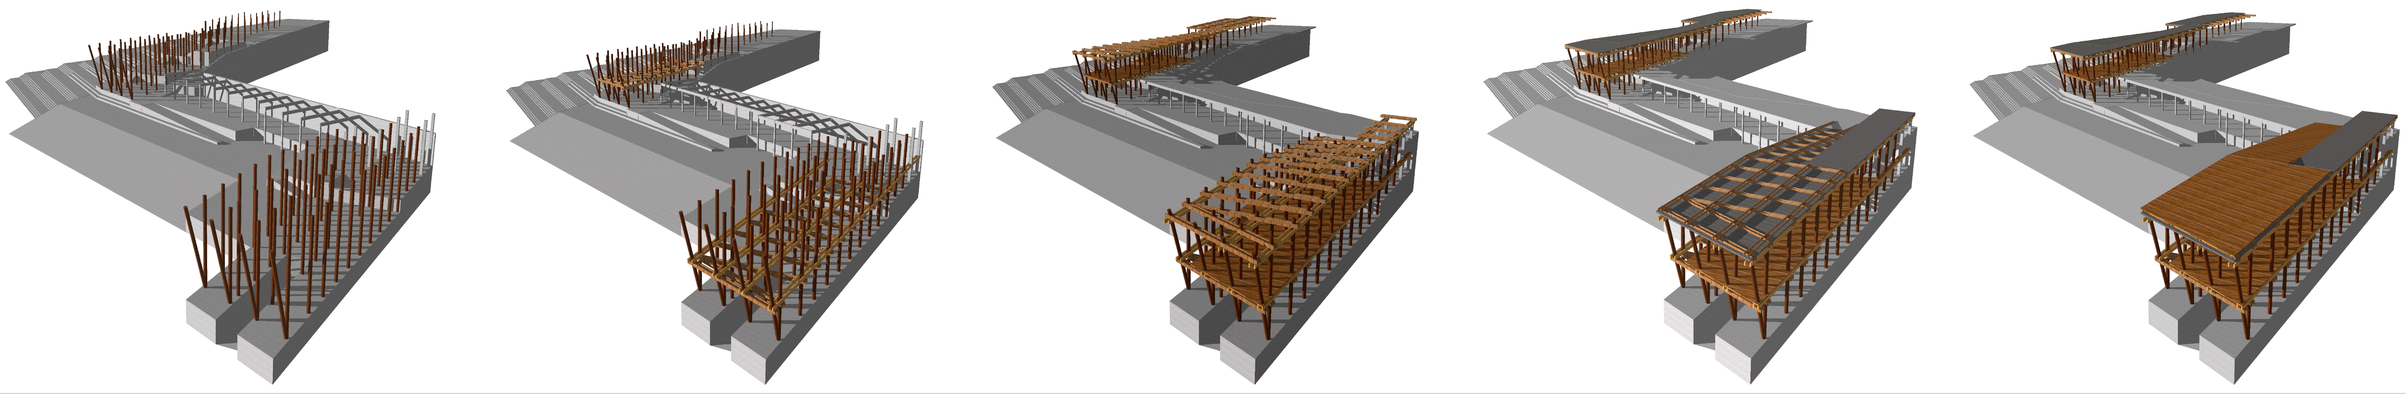

Detalles Constructivos

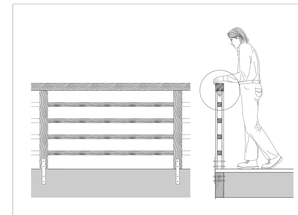

Baranda tipo A
Esc. 1:10

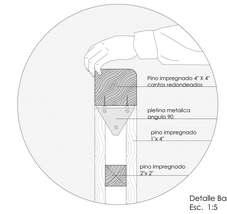

Detalle Baranda
Esc. 1:5

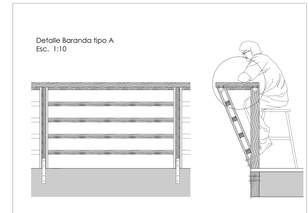

Baranda tipo B
Esc. 1:10

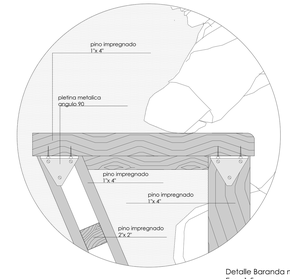

Detalle Baranda mesón
Esc. 1:5

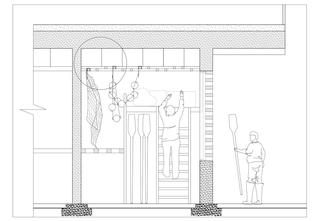

Box pescadores
Esc. 1:50

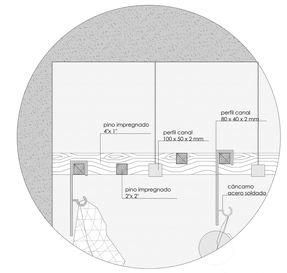

Detalle cielo colgante
Esc. 1:10

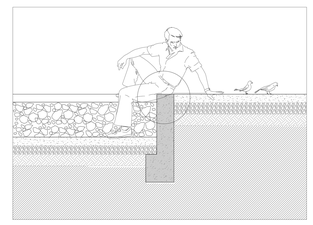

Gradas
Esc. 1:25

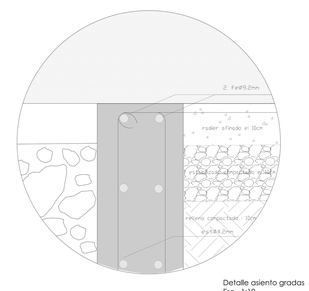

Detalle asiento gradas
Esc. 1:10

PROYECTO: RECONSTRUCCIÓN CALETA DE PESCADORES RÍO MAIPO Llolleo, San Antonio

ALUMNA: MANUELA SARAVIA SEPÚLVEDA

PROFESORES: GUSTAVO AGUAYO/ RUBÉN OVALLE.

ESCUELA DE ARQUITECTURA UNIVERSIDAD DE VALPARAÍSO

ESCUELA DE ARQUITECTURA
TALLER DE TITULACIÓN 2010 2011