Planta Nivel -5.80 Esc. 1:150

Plaza de Trabajo Pescadores

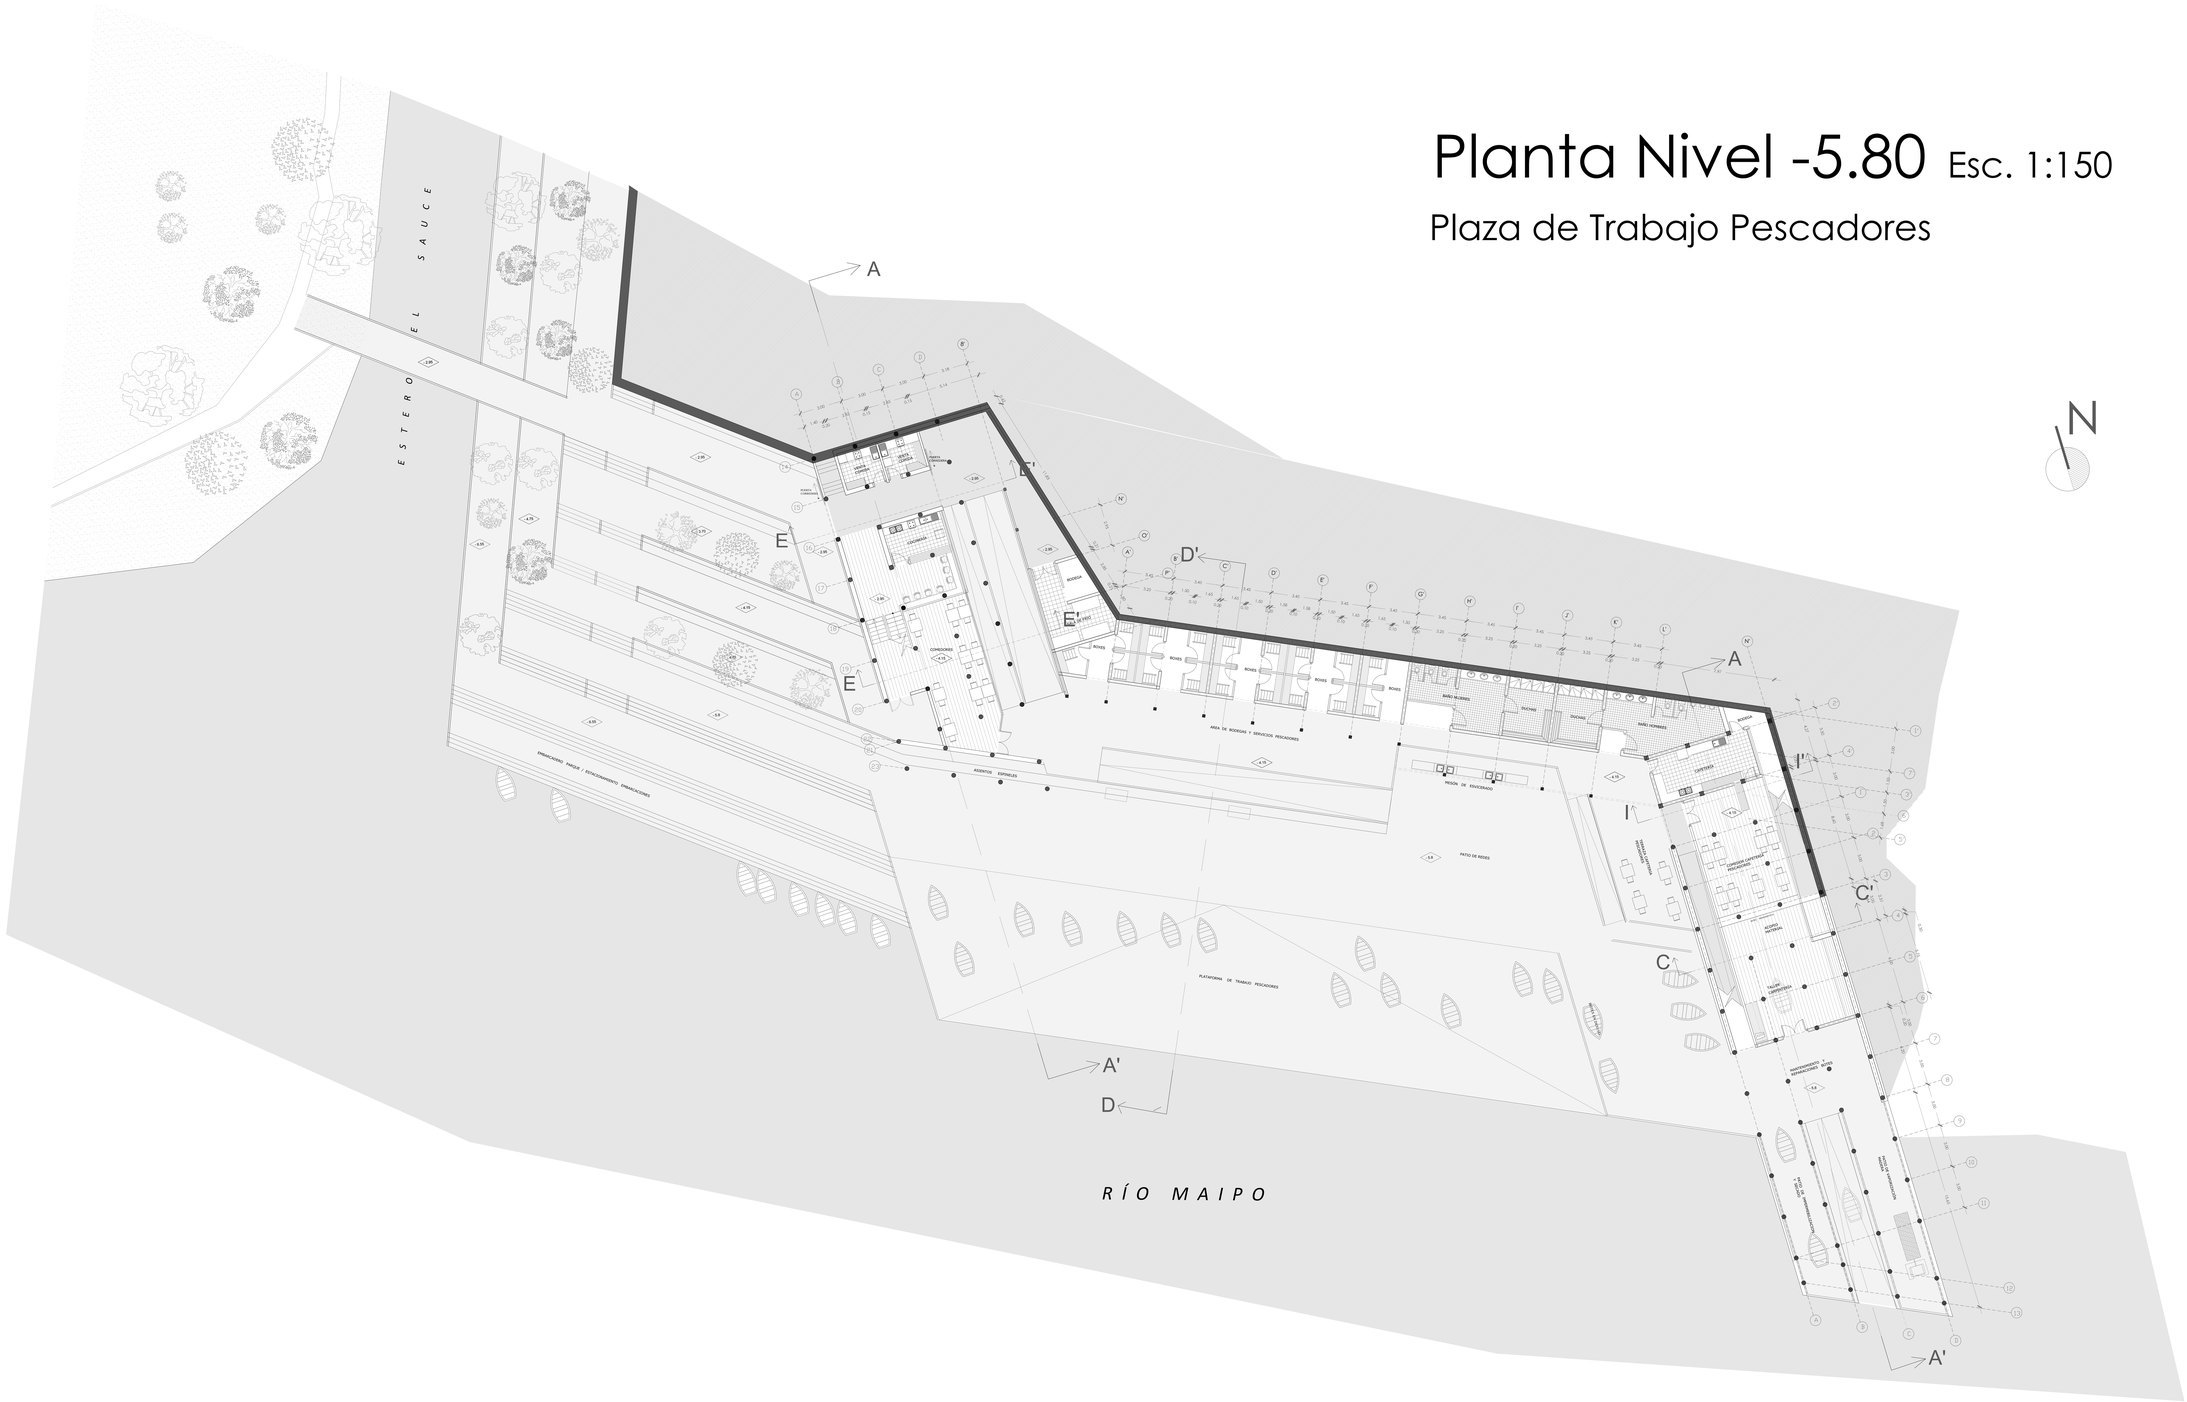

PROYECTO: RECONSTRUCCIÓN CALETA DE PESCADORES RÍO MAIPO Llolleo, San Antonio

ALUMNA: MANUELA SARAVIA SEPÚLVEDA

PROFESORES: GUSTAVO AGUAYO/ RUBÉN OVALLE.

ESCUELA DE ARQUITECTURA UNIVERSIDAD DE VALPARAÍSO

ESCUELA DE ARQUITECTURA TALLER DE TITULACIÓN 2010 2011