Corte A - A

Esc. 1:125

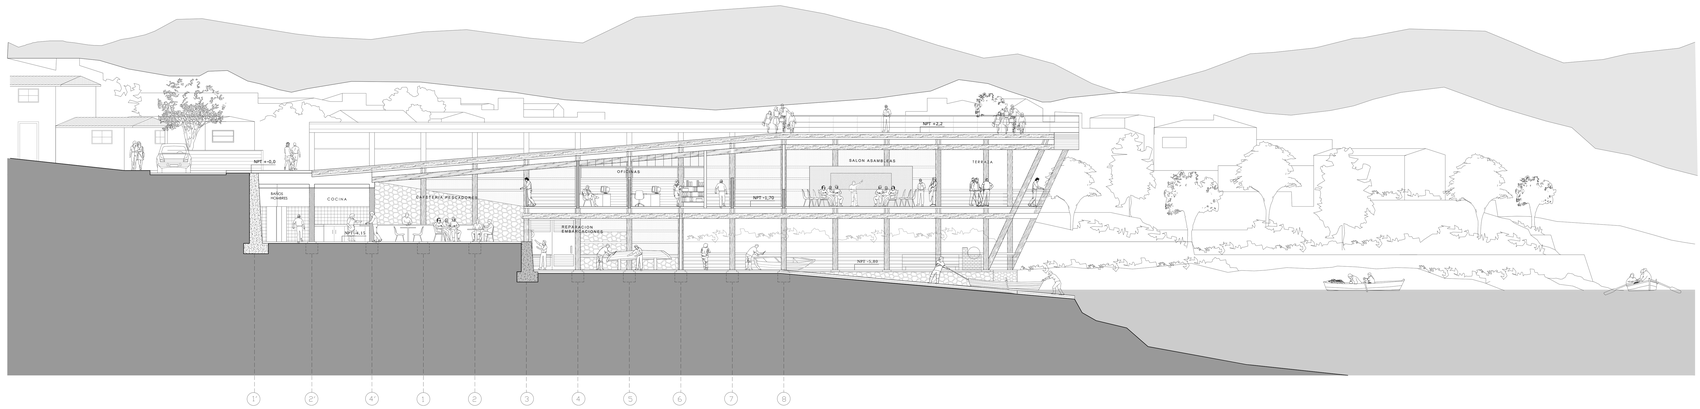

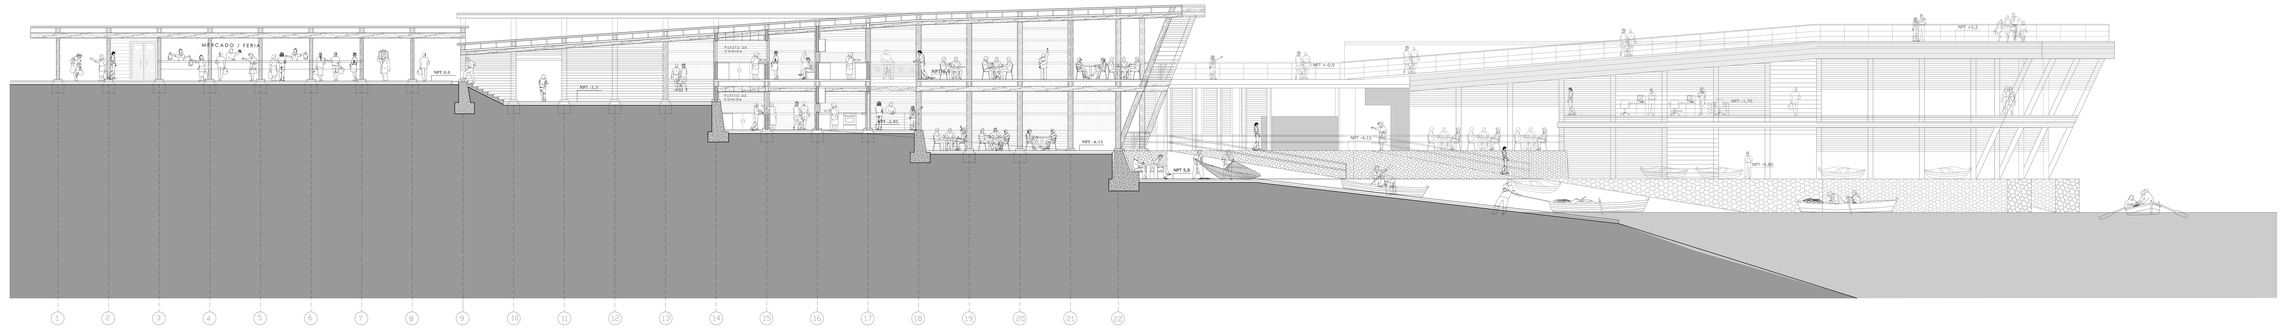

Corte B - B

Esc. 1:125

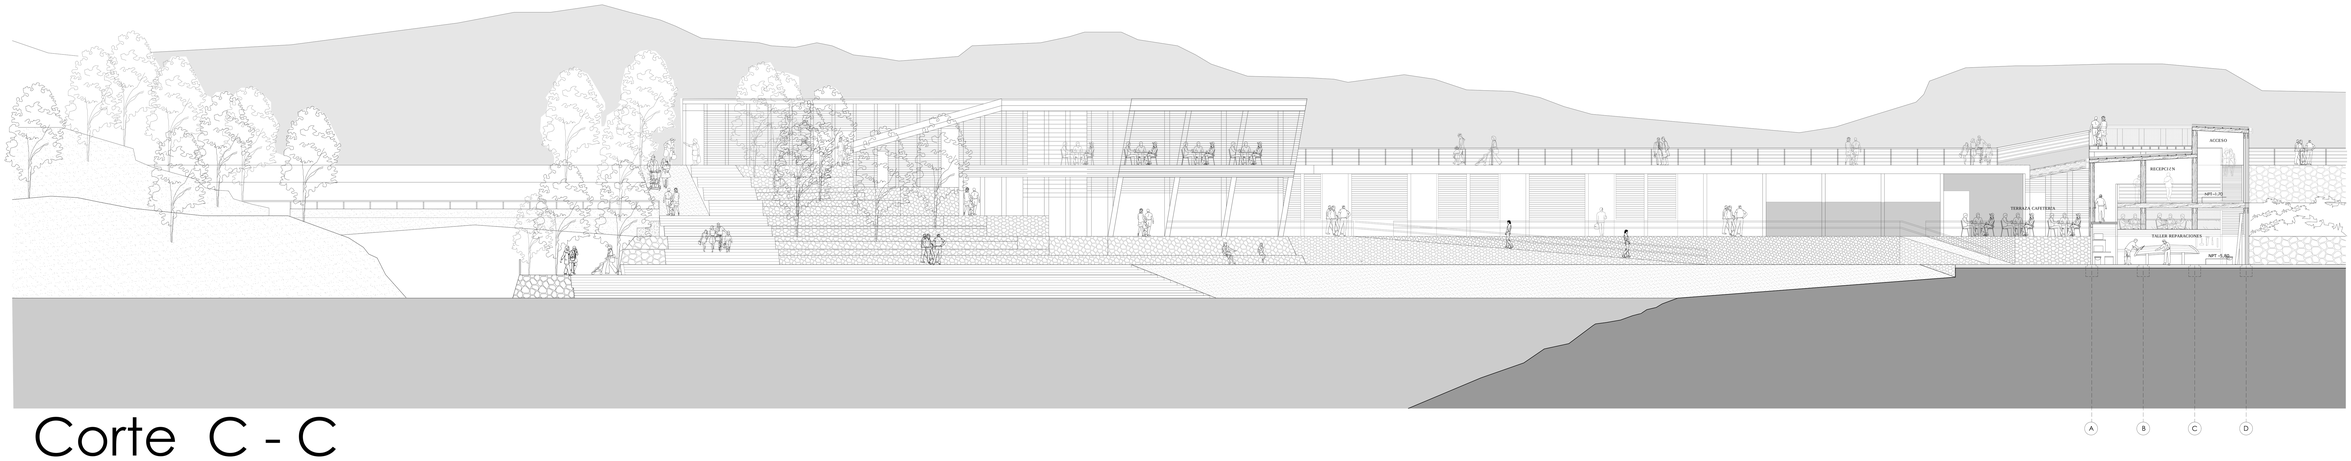

Corte C - C

Esc. 1:125

PROYECTO: RECONSTRUCCIÓN CALETA DE PESCADORES RÍO MAIPO Llolleo, San Antonio

ALUMNA: MANUELA SARAVIA SEPÚLVEDA

PROFESORES: GUSTAVO AGUAYO/ RUBÉN OVALLE.

ESCUELA DE ARQUITECTURA UNIVERSIDAD DE VALPARAÍSO

ESCUELA DE ARQUITECTURA TALLER DE TITULACIÓN 2010 2011