


# PROYECTO programa específico

Planta primer nivel- acceso calle cajilla

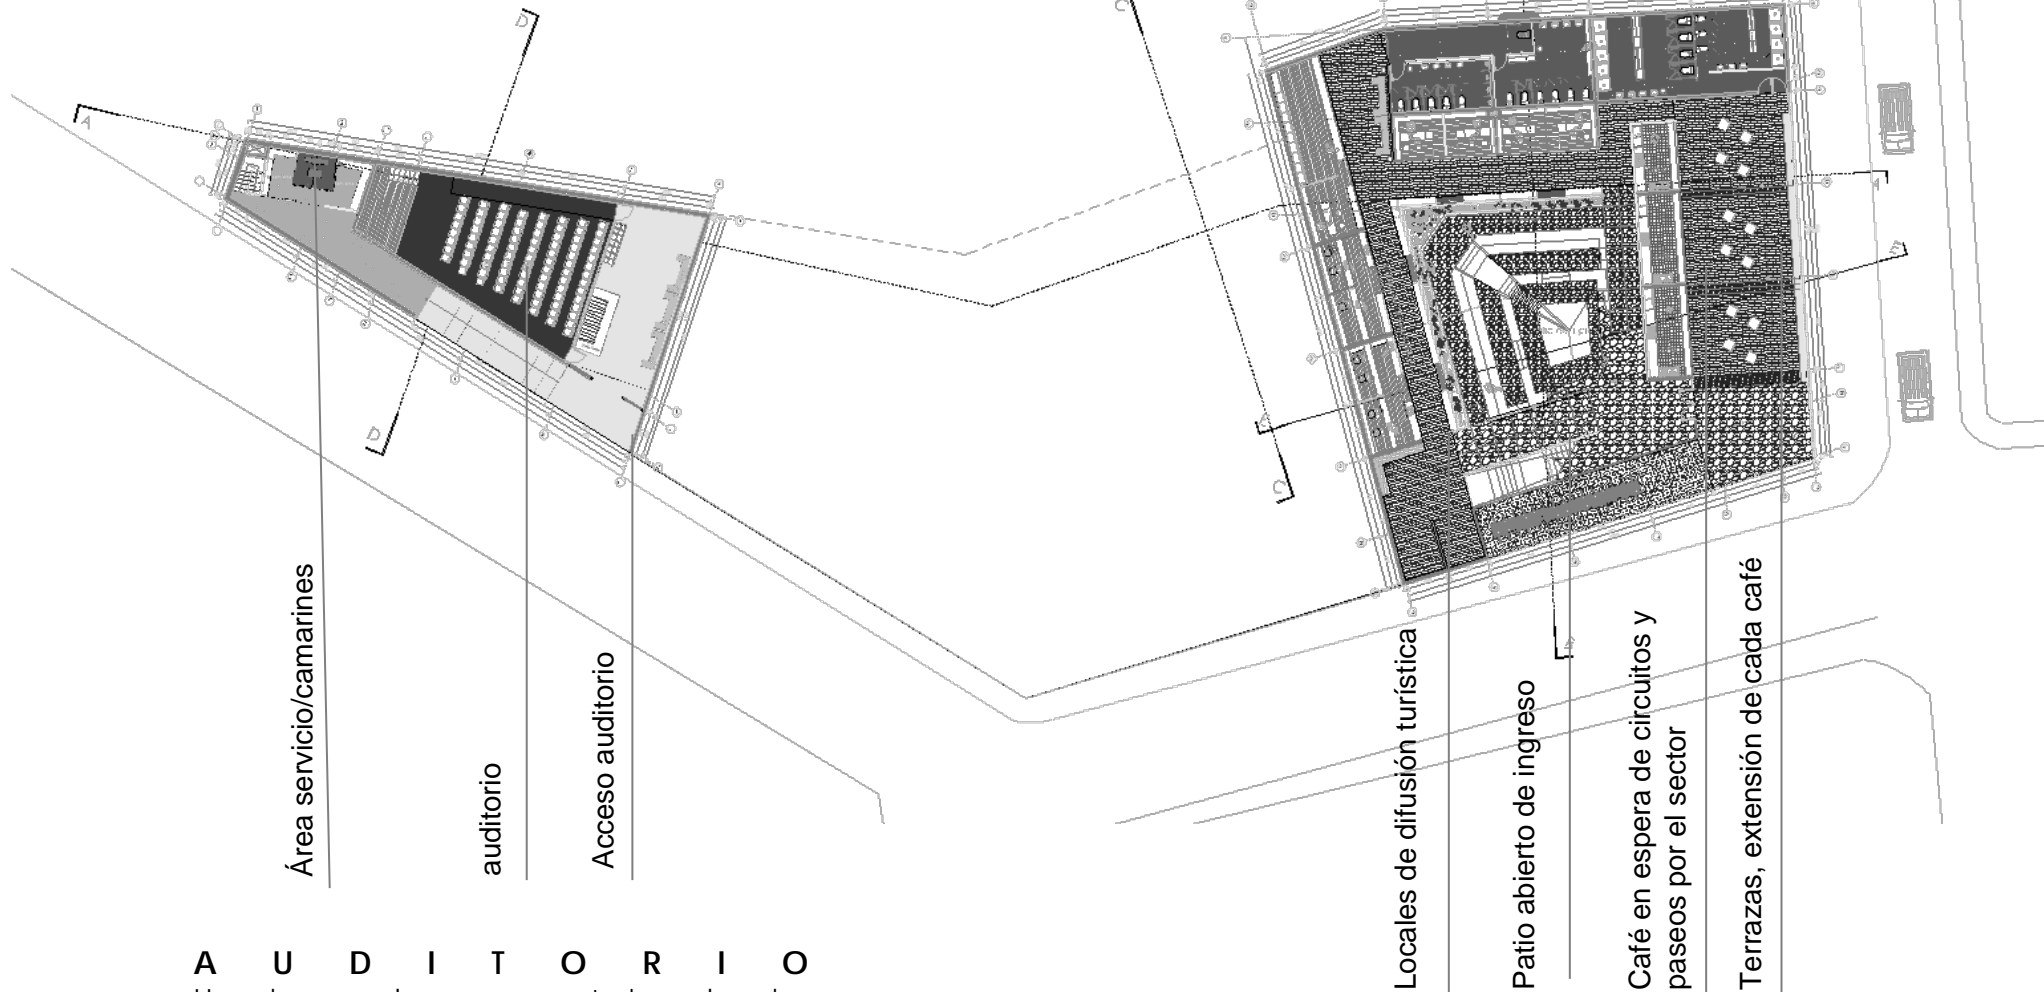


## A U D I T O R I O

Un lugar de convocatoria de los participantes del centro, como de uso público. Este nivel se organiza en una sala de conferencias, audio video, charlas y capacitación. Se usa con fines de lucro para la comunidad, organizaciones y muestras de la ciudad al visitante.

## P A T I O D E I N G R E S O

Desde la plaza construir una reunión en el encuentro del viajero, un lugar que albergue información de la ciudad a modo de centro de difusión turística, se construye en un altar hacia el acceso y patio de ingreso esto junto a la pendiente natural de la calle por lo cual queda emplazado en la medida del espacio público. Aparece en el interior un espacio que se escalona en la pendiente .

**PROYECTO programa específico**  
planta segundo nivel- acceso calle matriz

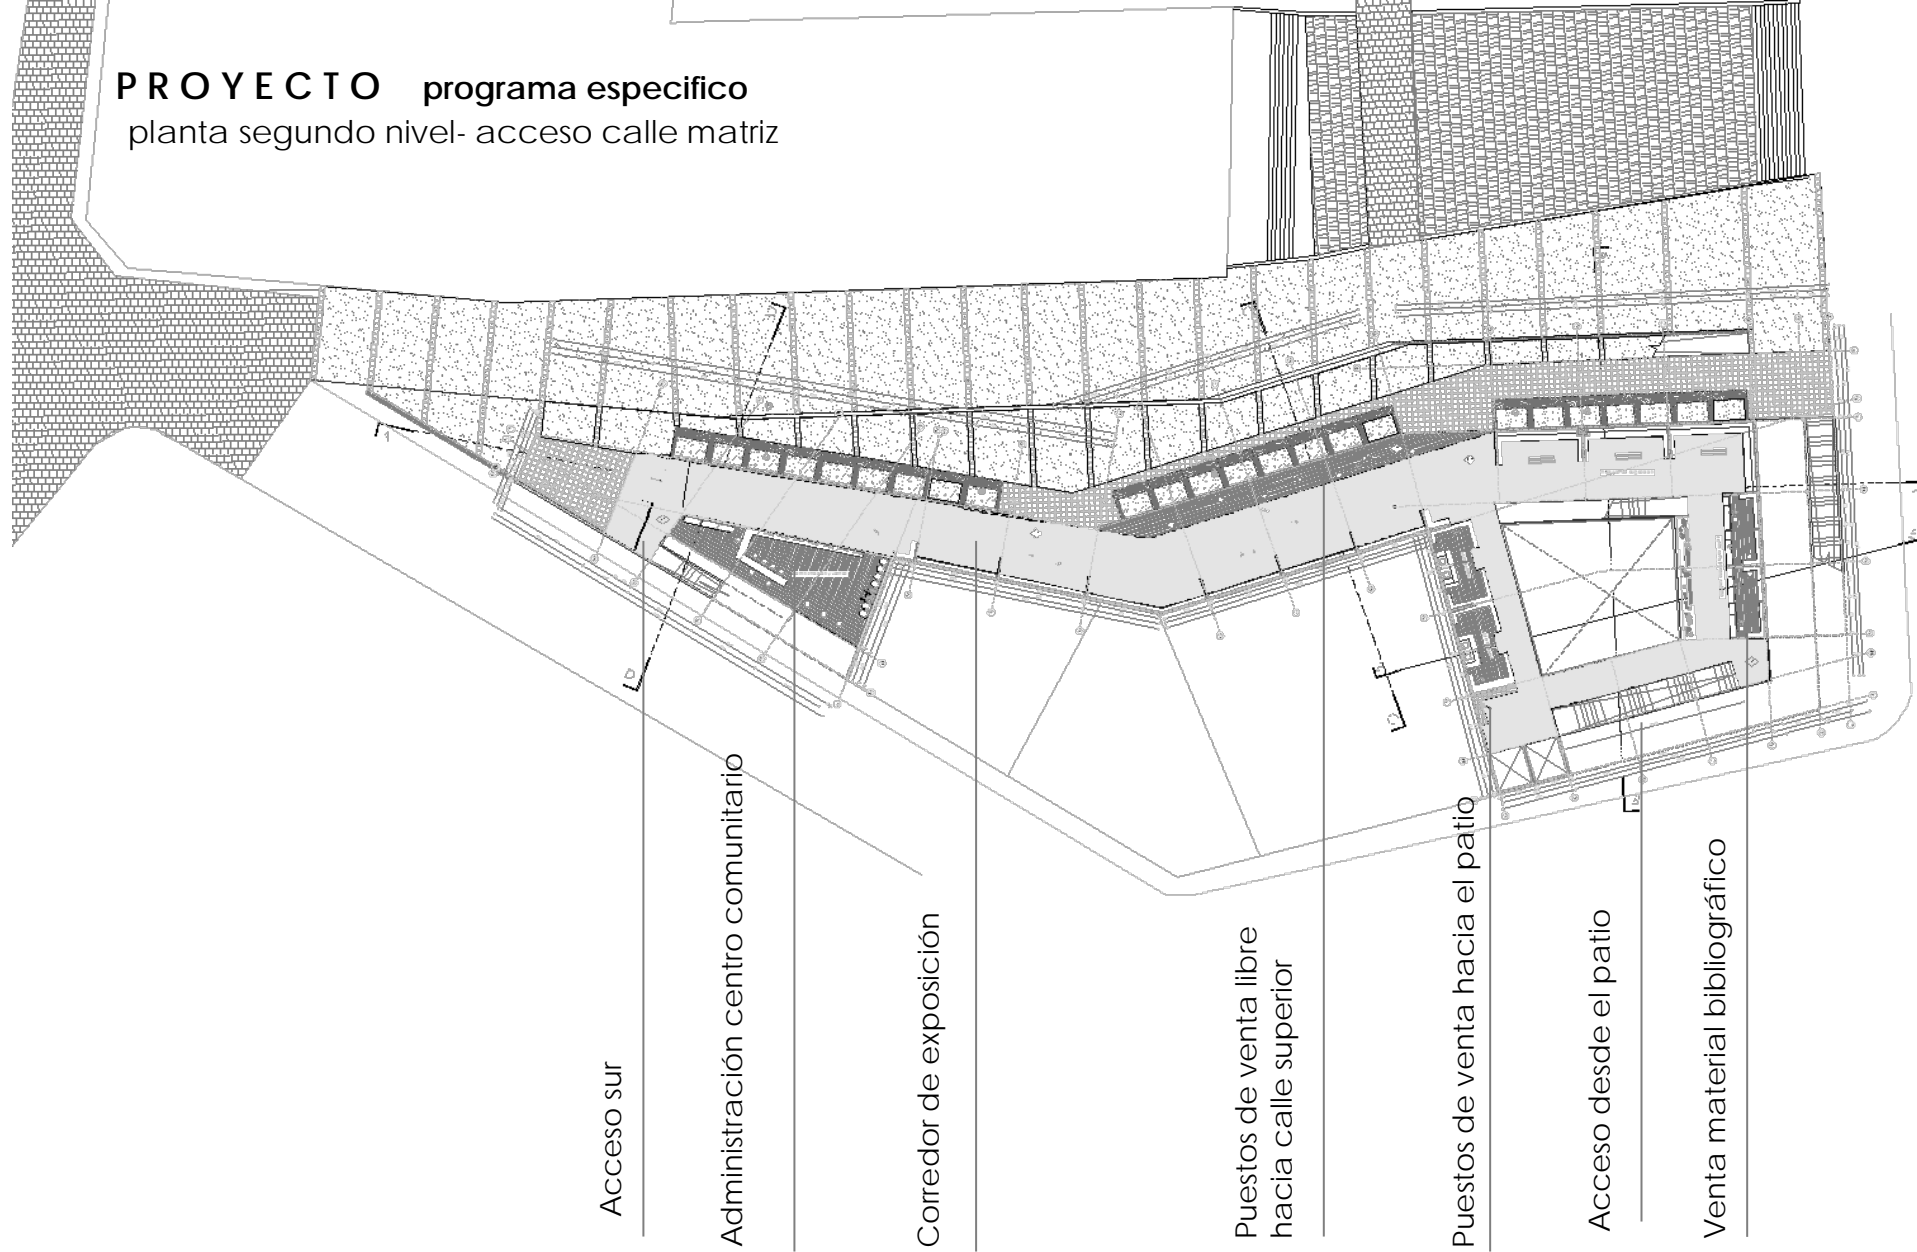


**DOS ESPESORES EXTERIOR-INTERIOR**

Recorren la totalidad de la superficie ,dos espacios , cada uno desplegado de un muro anterior a él, un espesor exterior como parte de un programa de fachada que se abre a la ciudad. Un espesor interior, un corredor de exposición que se encuentra y se mira finalmente en el patio, su recorrido se transforma en balcón y queda en condición de interior al estar respaldado por los puestos de venta, y en condición de exterior al asomarse a un suelo y cielo abierto.

# PROYECTO programa específico

planta nivel plaza aérea

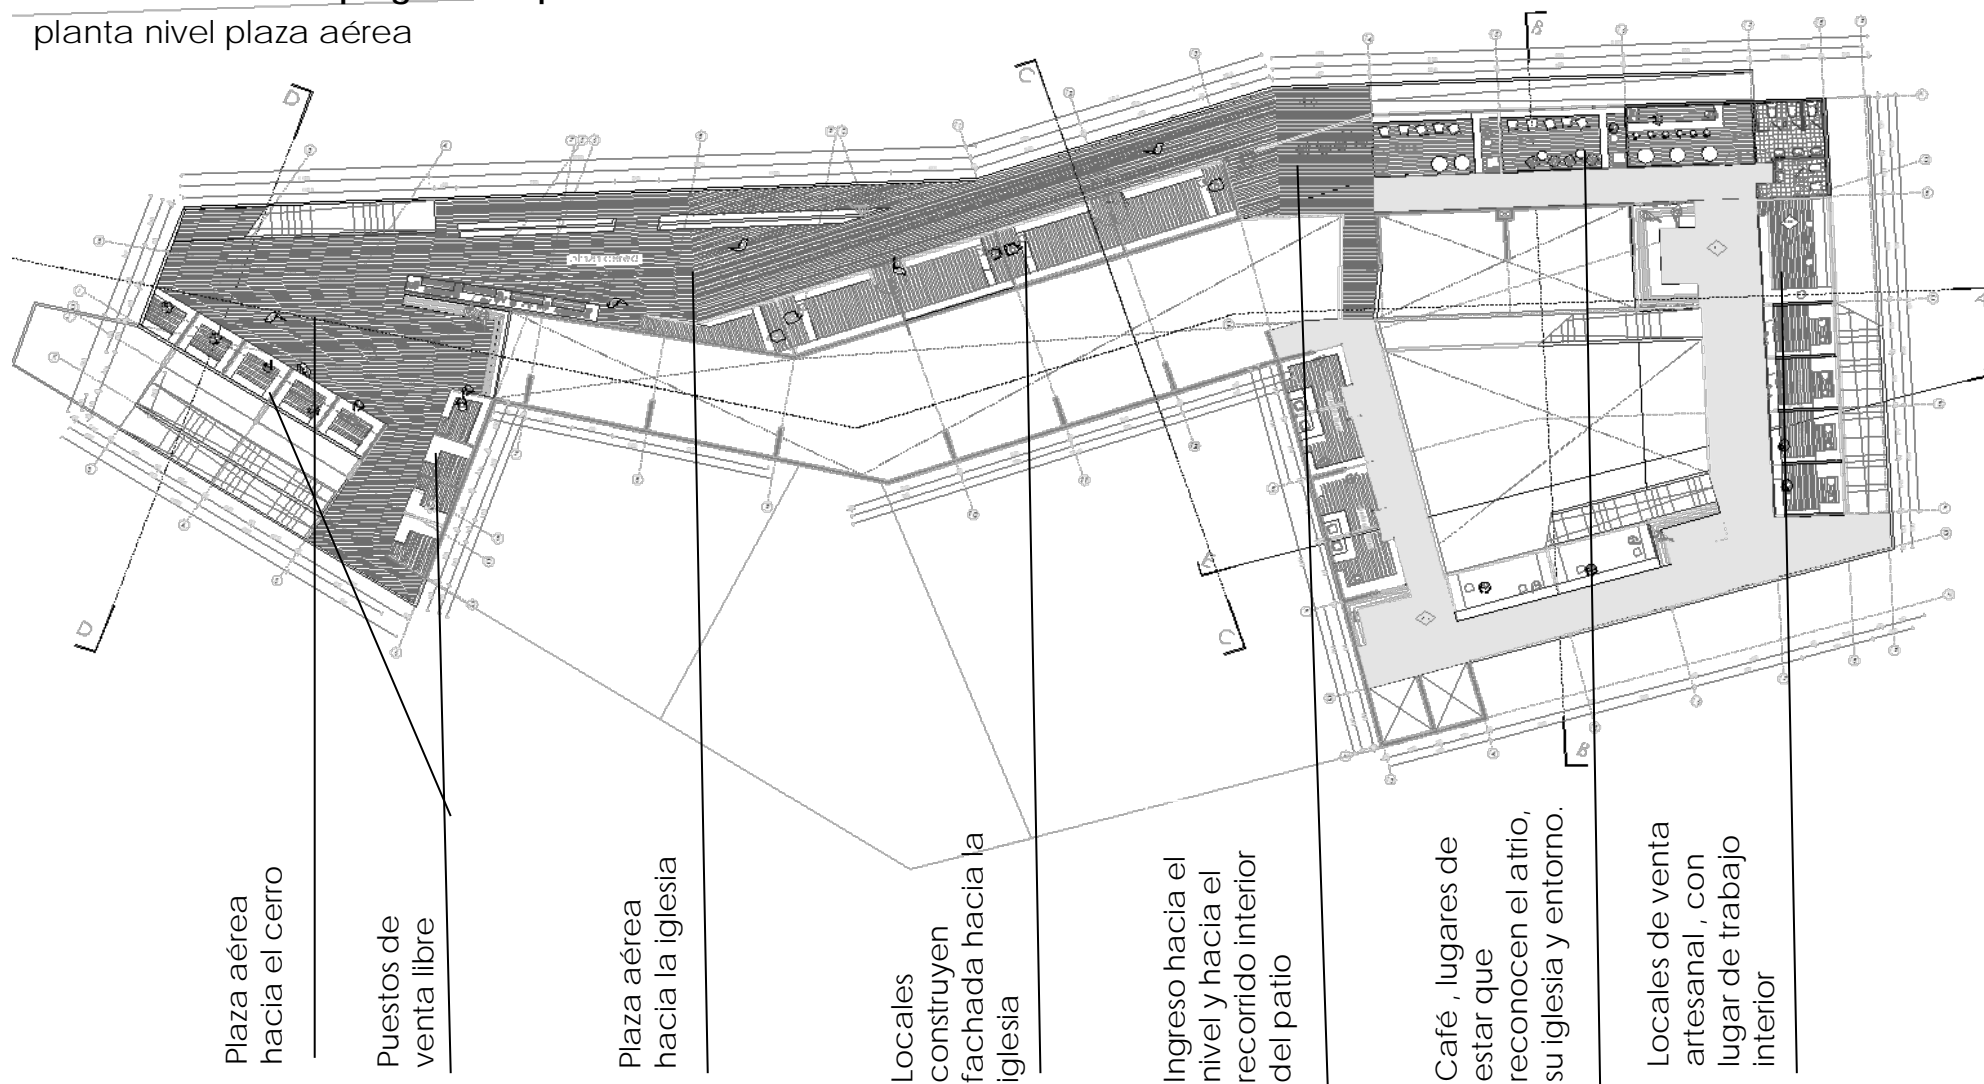


## DOS AREAS , UNA FACHADA QUE SE DESPLIEGA EN ESPESOR DE PLAZA Y UNA QUE SE RETRAE EN ESPESOR DE BORDE

El nivel se cualifica en dos áreas, un suelo que se expande hacia la punta del edificio, y construye una extensión en su largo que es fachada hacia la iglesia.

Un área que rodea el patio desde el reconocimiento de los niveles en su asomo, cruces a modo de pasarelas que miran y se miran desde lo alto el largo corredor del nivel inferior, desde estos, dos se extienden en recorridos hacia el patio, para encontrarse en un borde que mira hacia la plaza , abajo hacia la galería.


# PROYECTO programa específico

planta nivel entrepiso

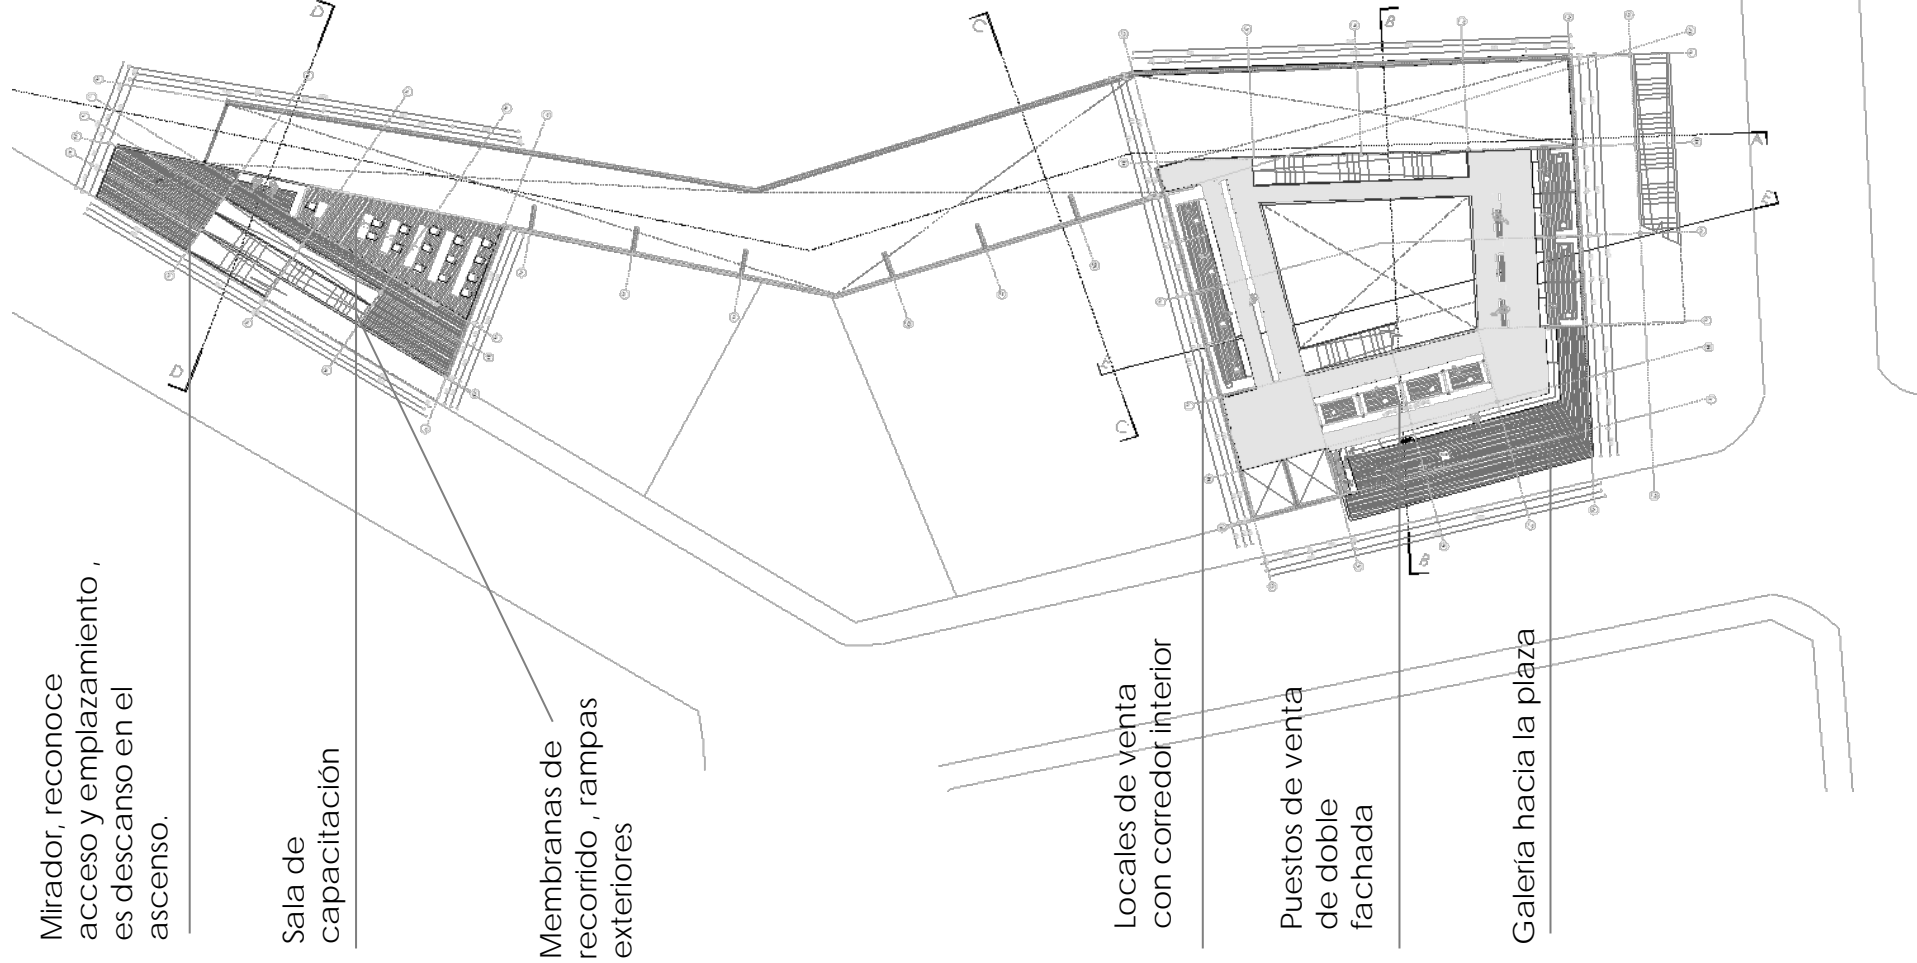

# PROYECTO programa específico

planta nivel bajo cubierta

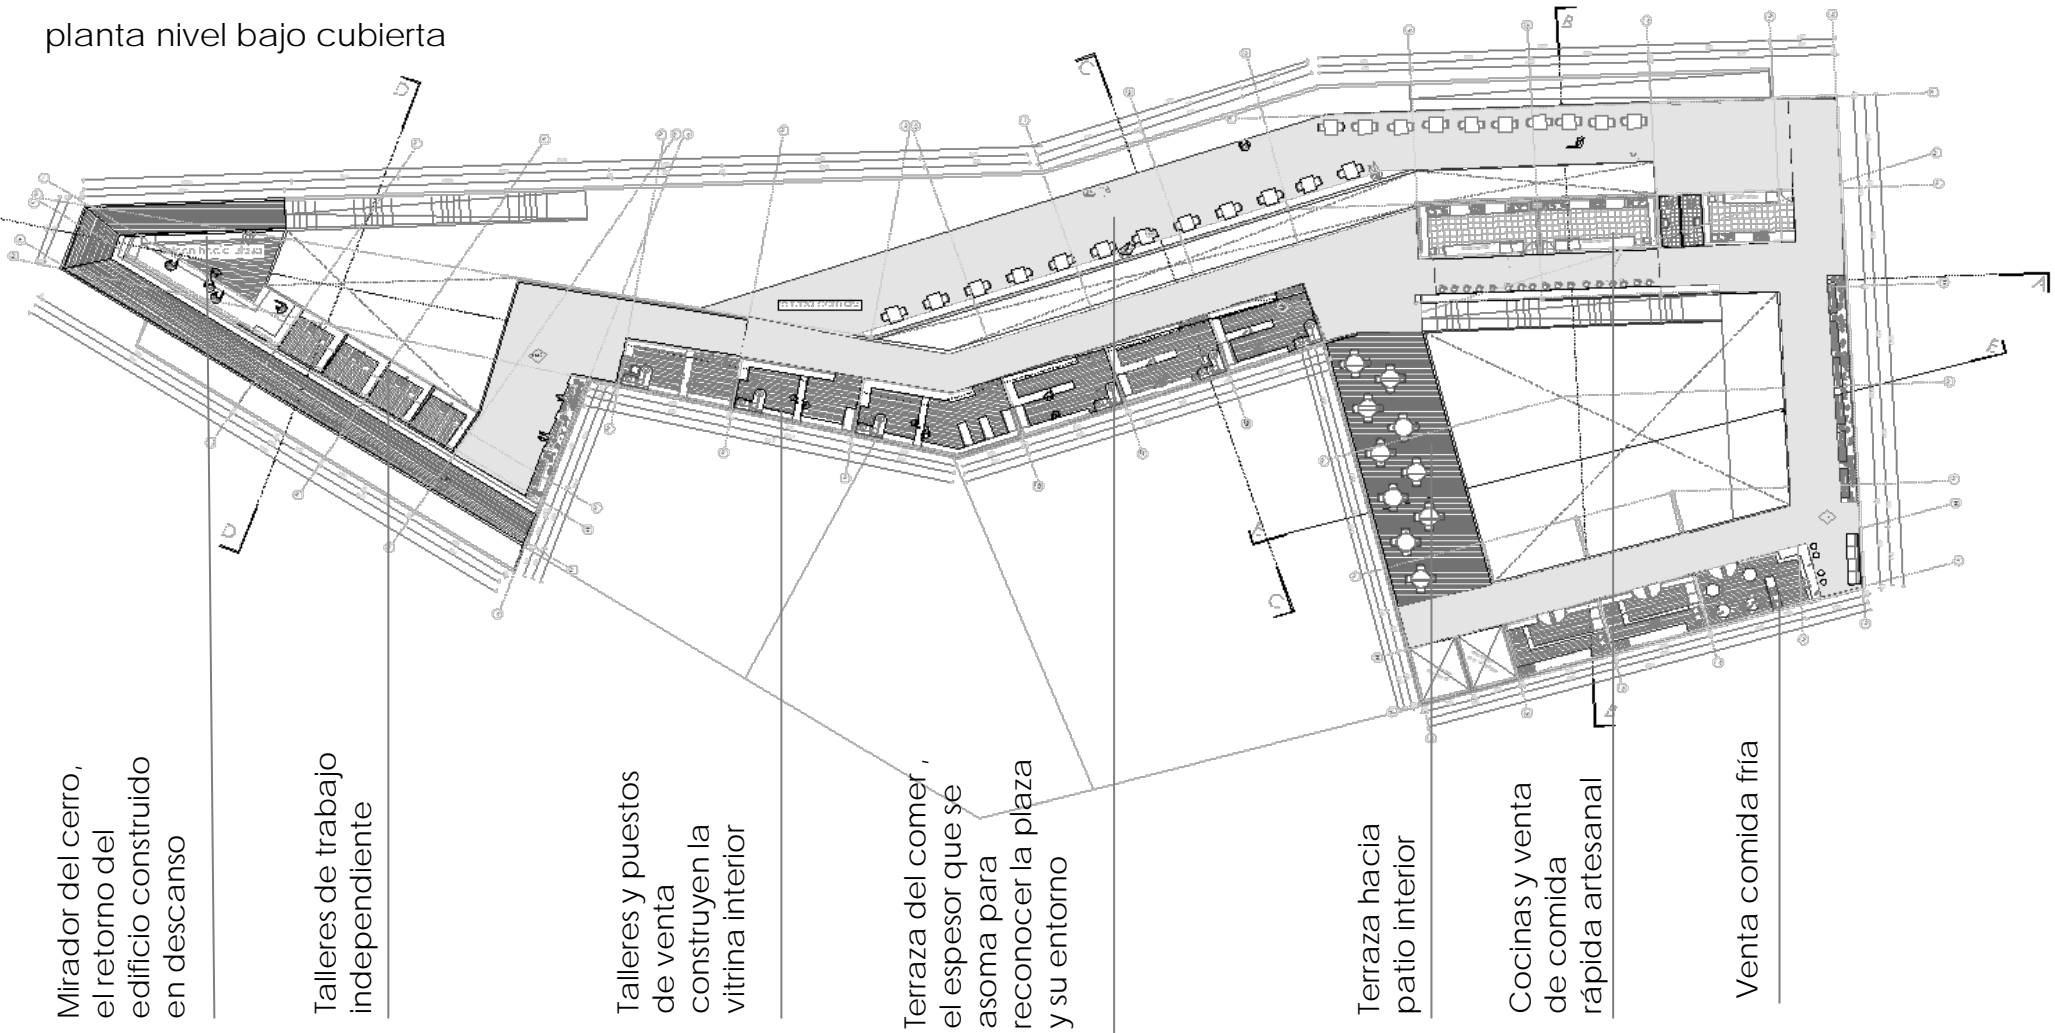

## TERRAZAS DE COMIDA Y TALLERES DE TRABAJO

El nivel se organiza en un espesor de descanso para los visitantes, que programáticamente resulta de la venta de comidas de preparación rápida de tipo artesanal, desde la compra en las cocinas se despliegan dos terrazas unas que mira la plaza del nivel inferior y otra hacia el patio que vuelve a complementarse con locales de venta de comida fría.

Los talleres como espacio de trabajo fijo, en este nivel la dimensión de los puestos aumenta, dentro de cada local está el lugar de producción del material de venta. También se da lugar a espacios de taller como lugar de trabajo sin puesto de venta. Esto desde la idea de dar la posibilidad de producción para aquellas personas que carecen de un lugar destinado a hacerlo en sus viviendas.