

PLANTA NIVEL +5.00 HALL DE ACCESO


PROYECTO: UNA PLAZA Y MEDIATECA PUBLICA EN LA EX-FABRICA COSTA

ESC: 1:200


TITULANTE: ELIZABETH VILLALOBOS

PROFESORES: ANDRÉS OYARZUN M./PABLO ORTÚZAR /LUIS VARAS A.

ESCUELA DE ARQUITECTURA UNIVERSIDAD DE VALPARAÍSO

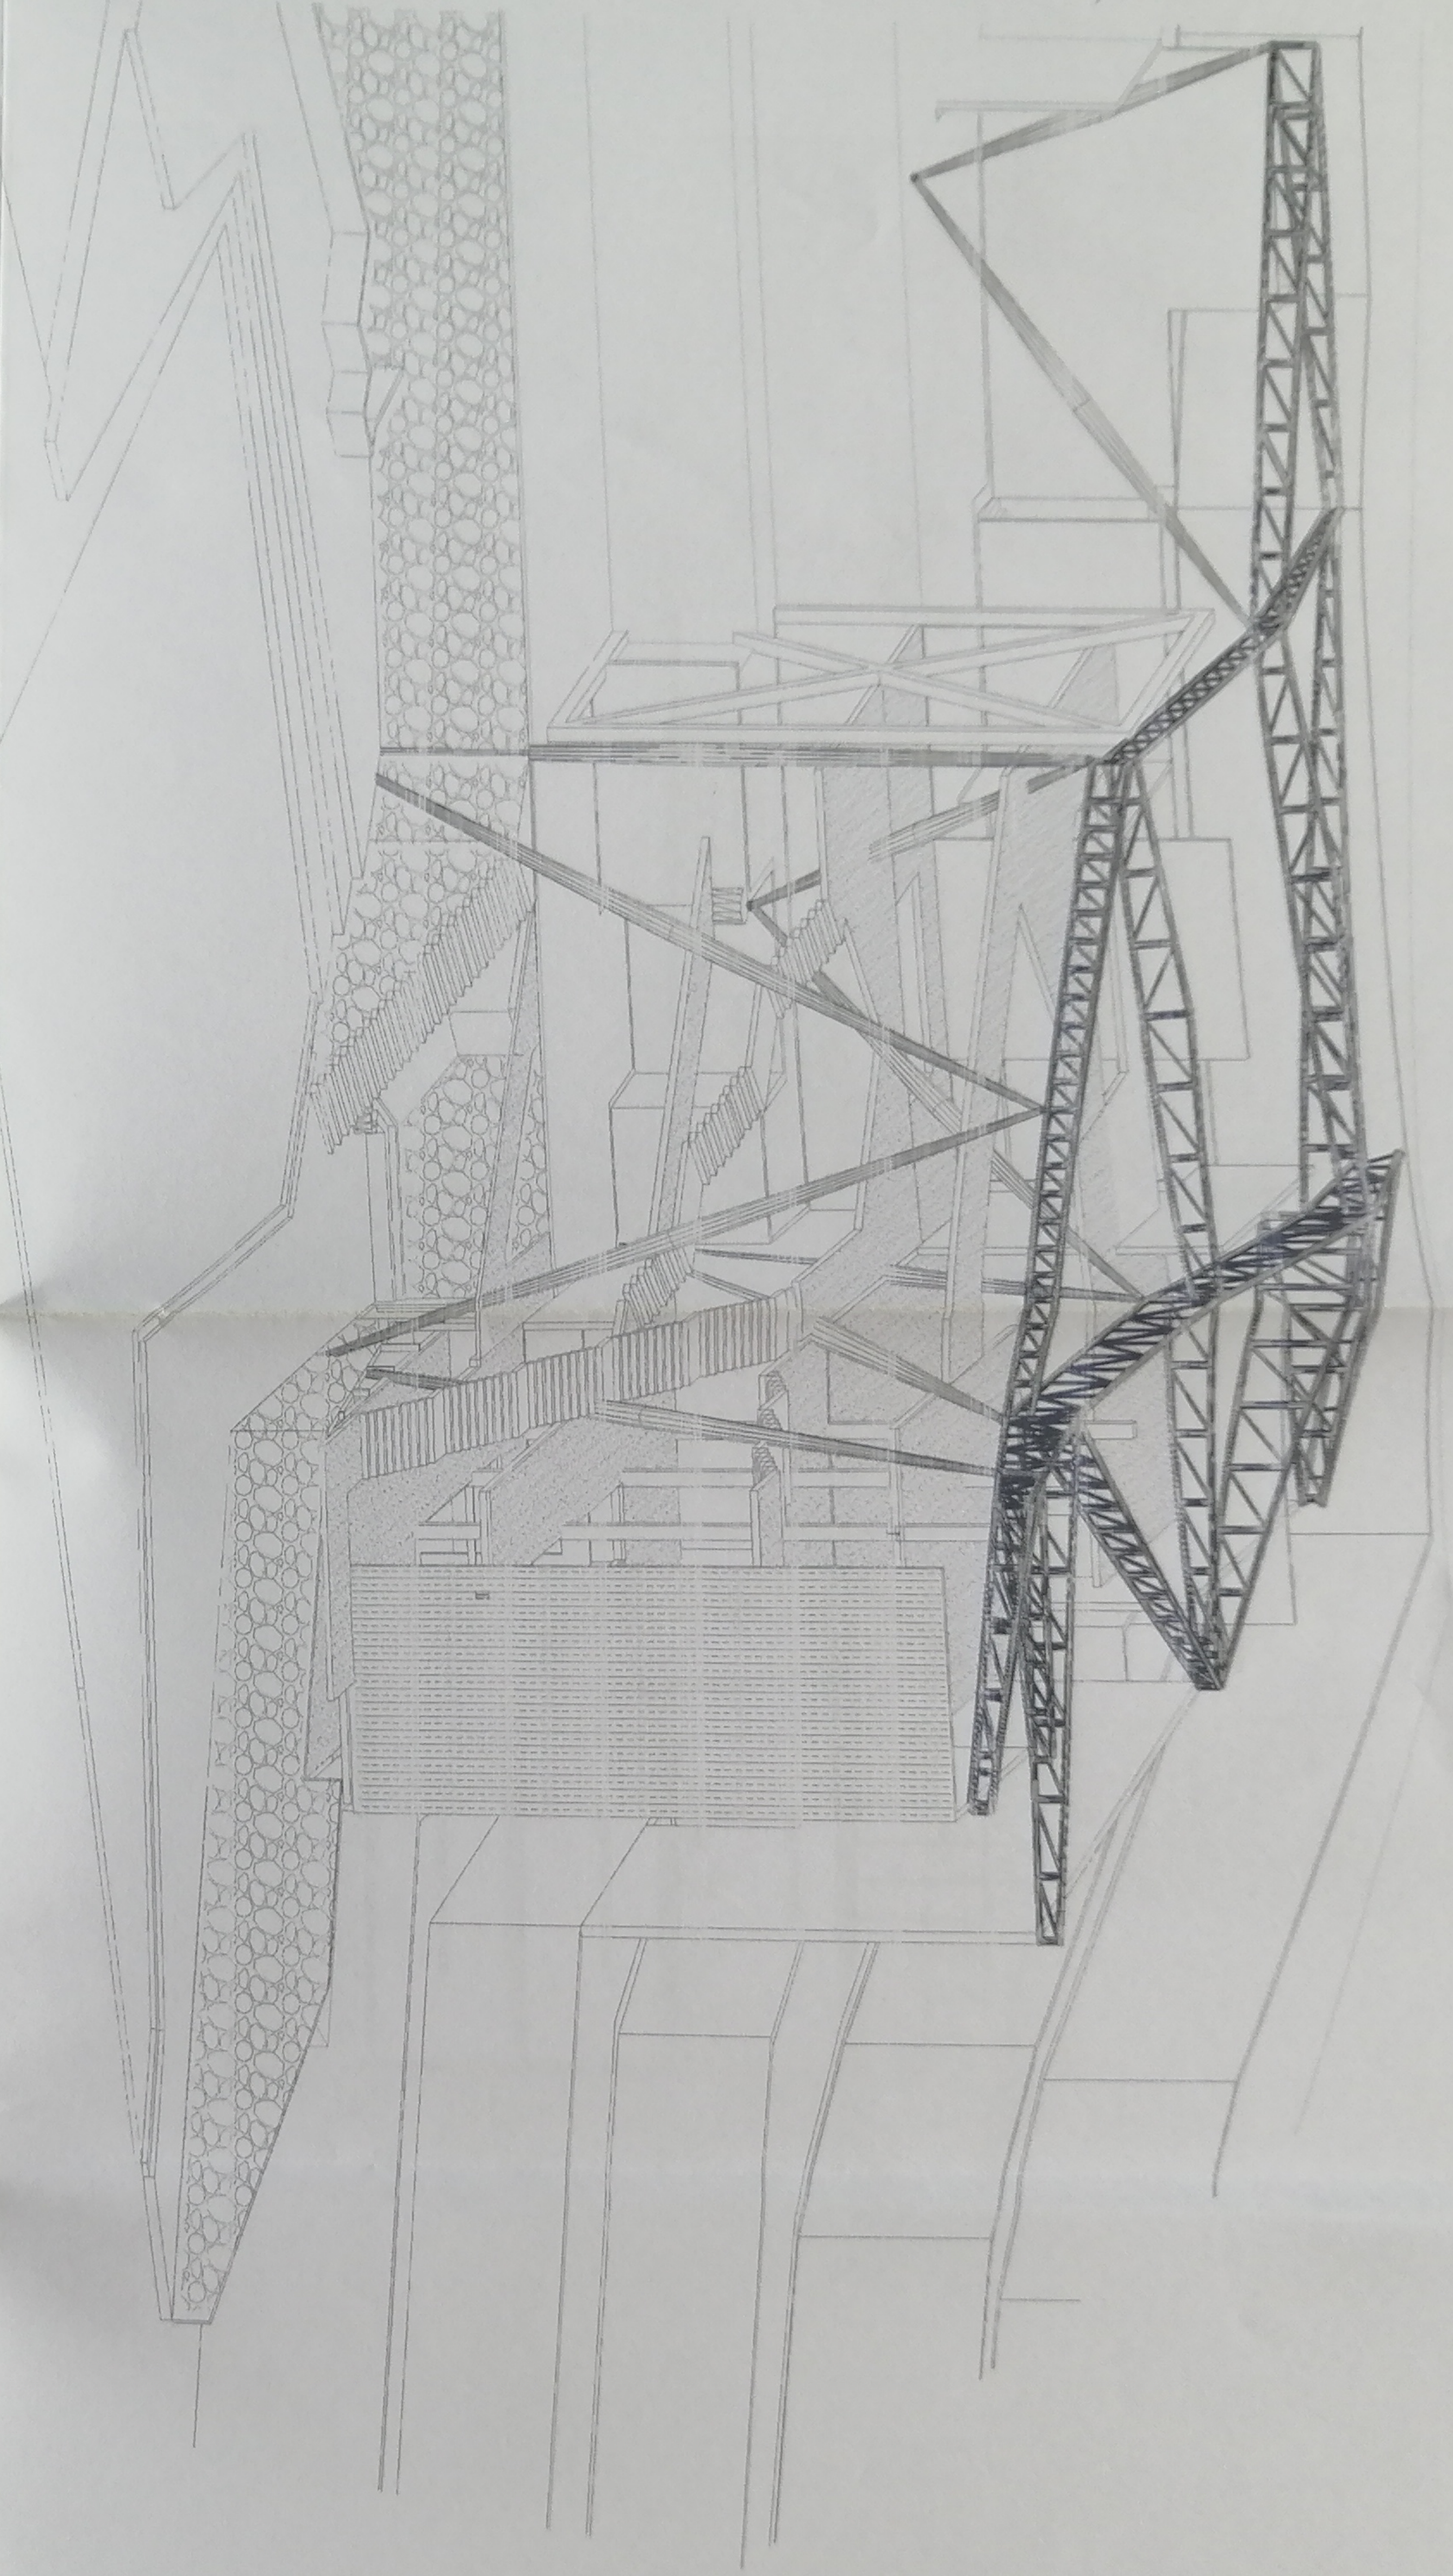

ISOMETRICA

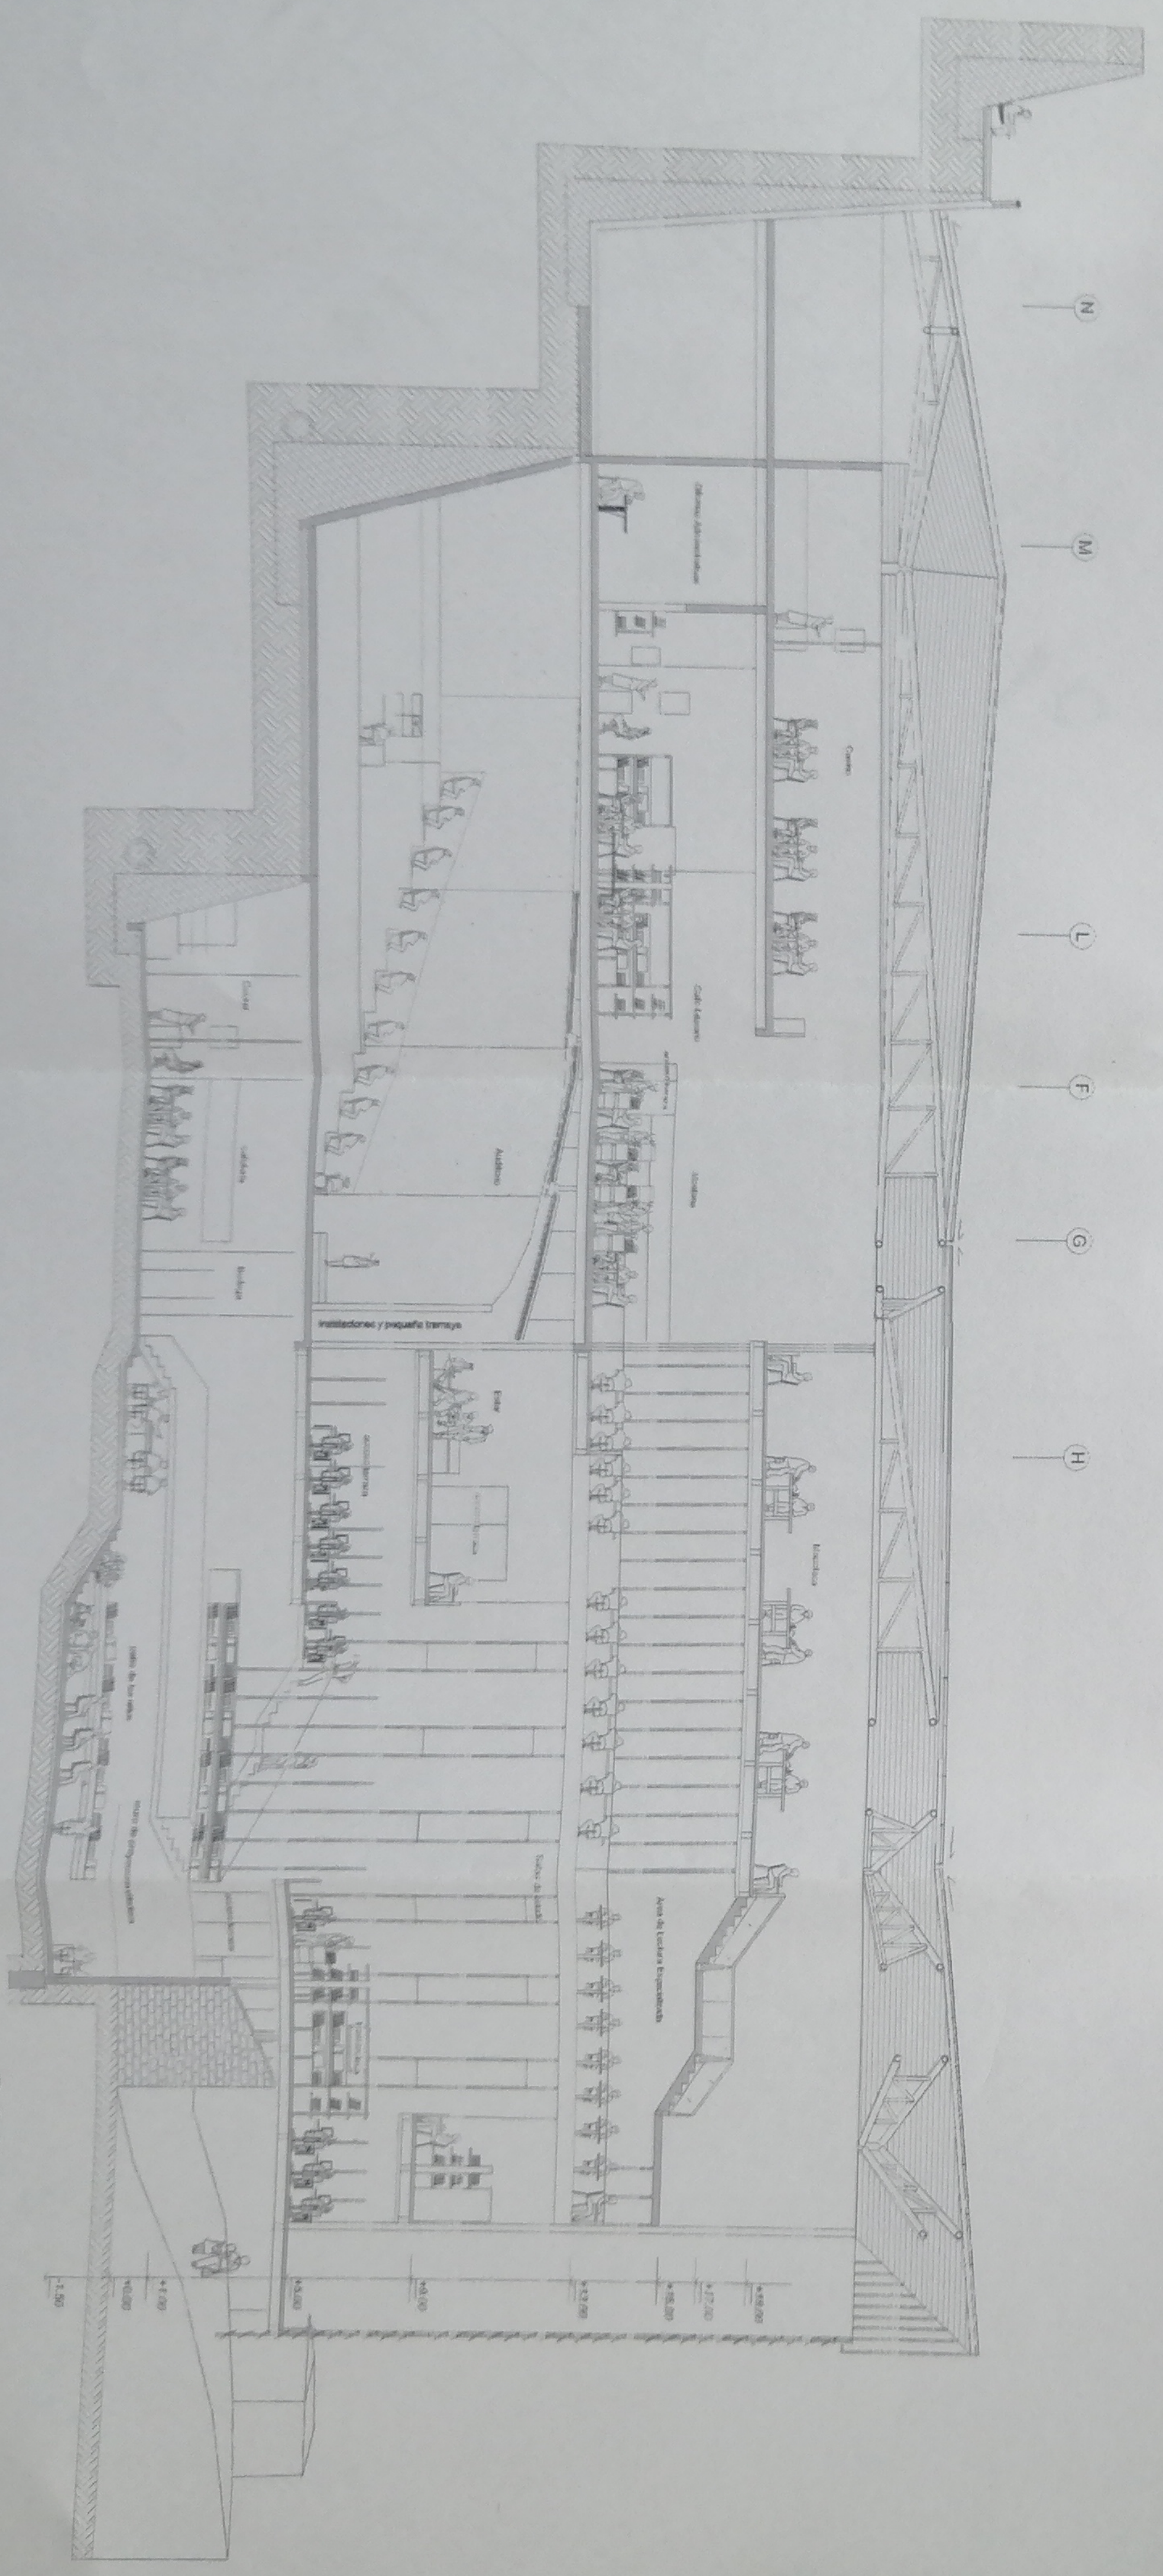

N M L F G H

PROYECTO: UNA PLAZA Y MEDIATECA PUBLICA EN LA EX-FABRICA COSTA


ARQUITECTO: ELIZABETH VILLALOBOS


PROFESORES: ANDRÉS OYARZÚN M./PABLO ORTÚZAR /LUIS VARAS A.

ESCUELA DE ARQUITECTURA

UNIVERSIDAD DE VALPARAISO



CORTE CC'
ESC 1:200

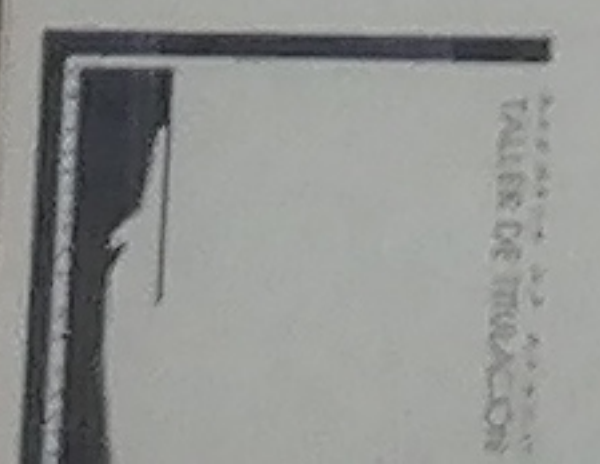

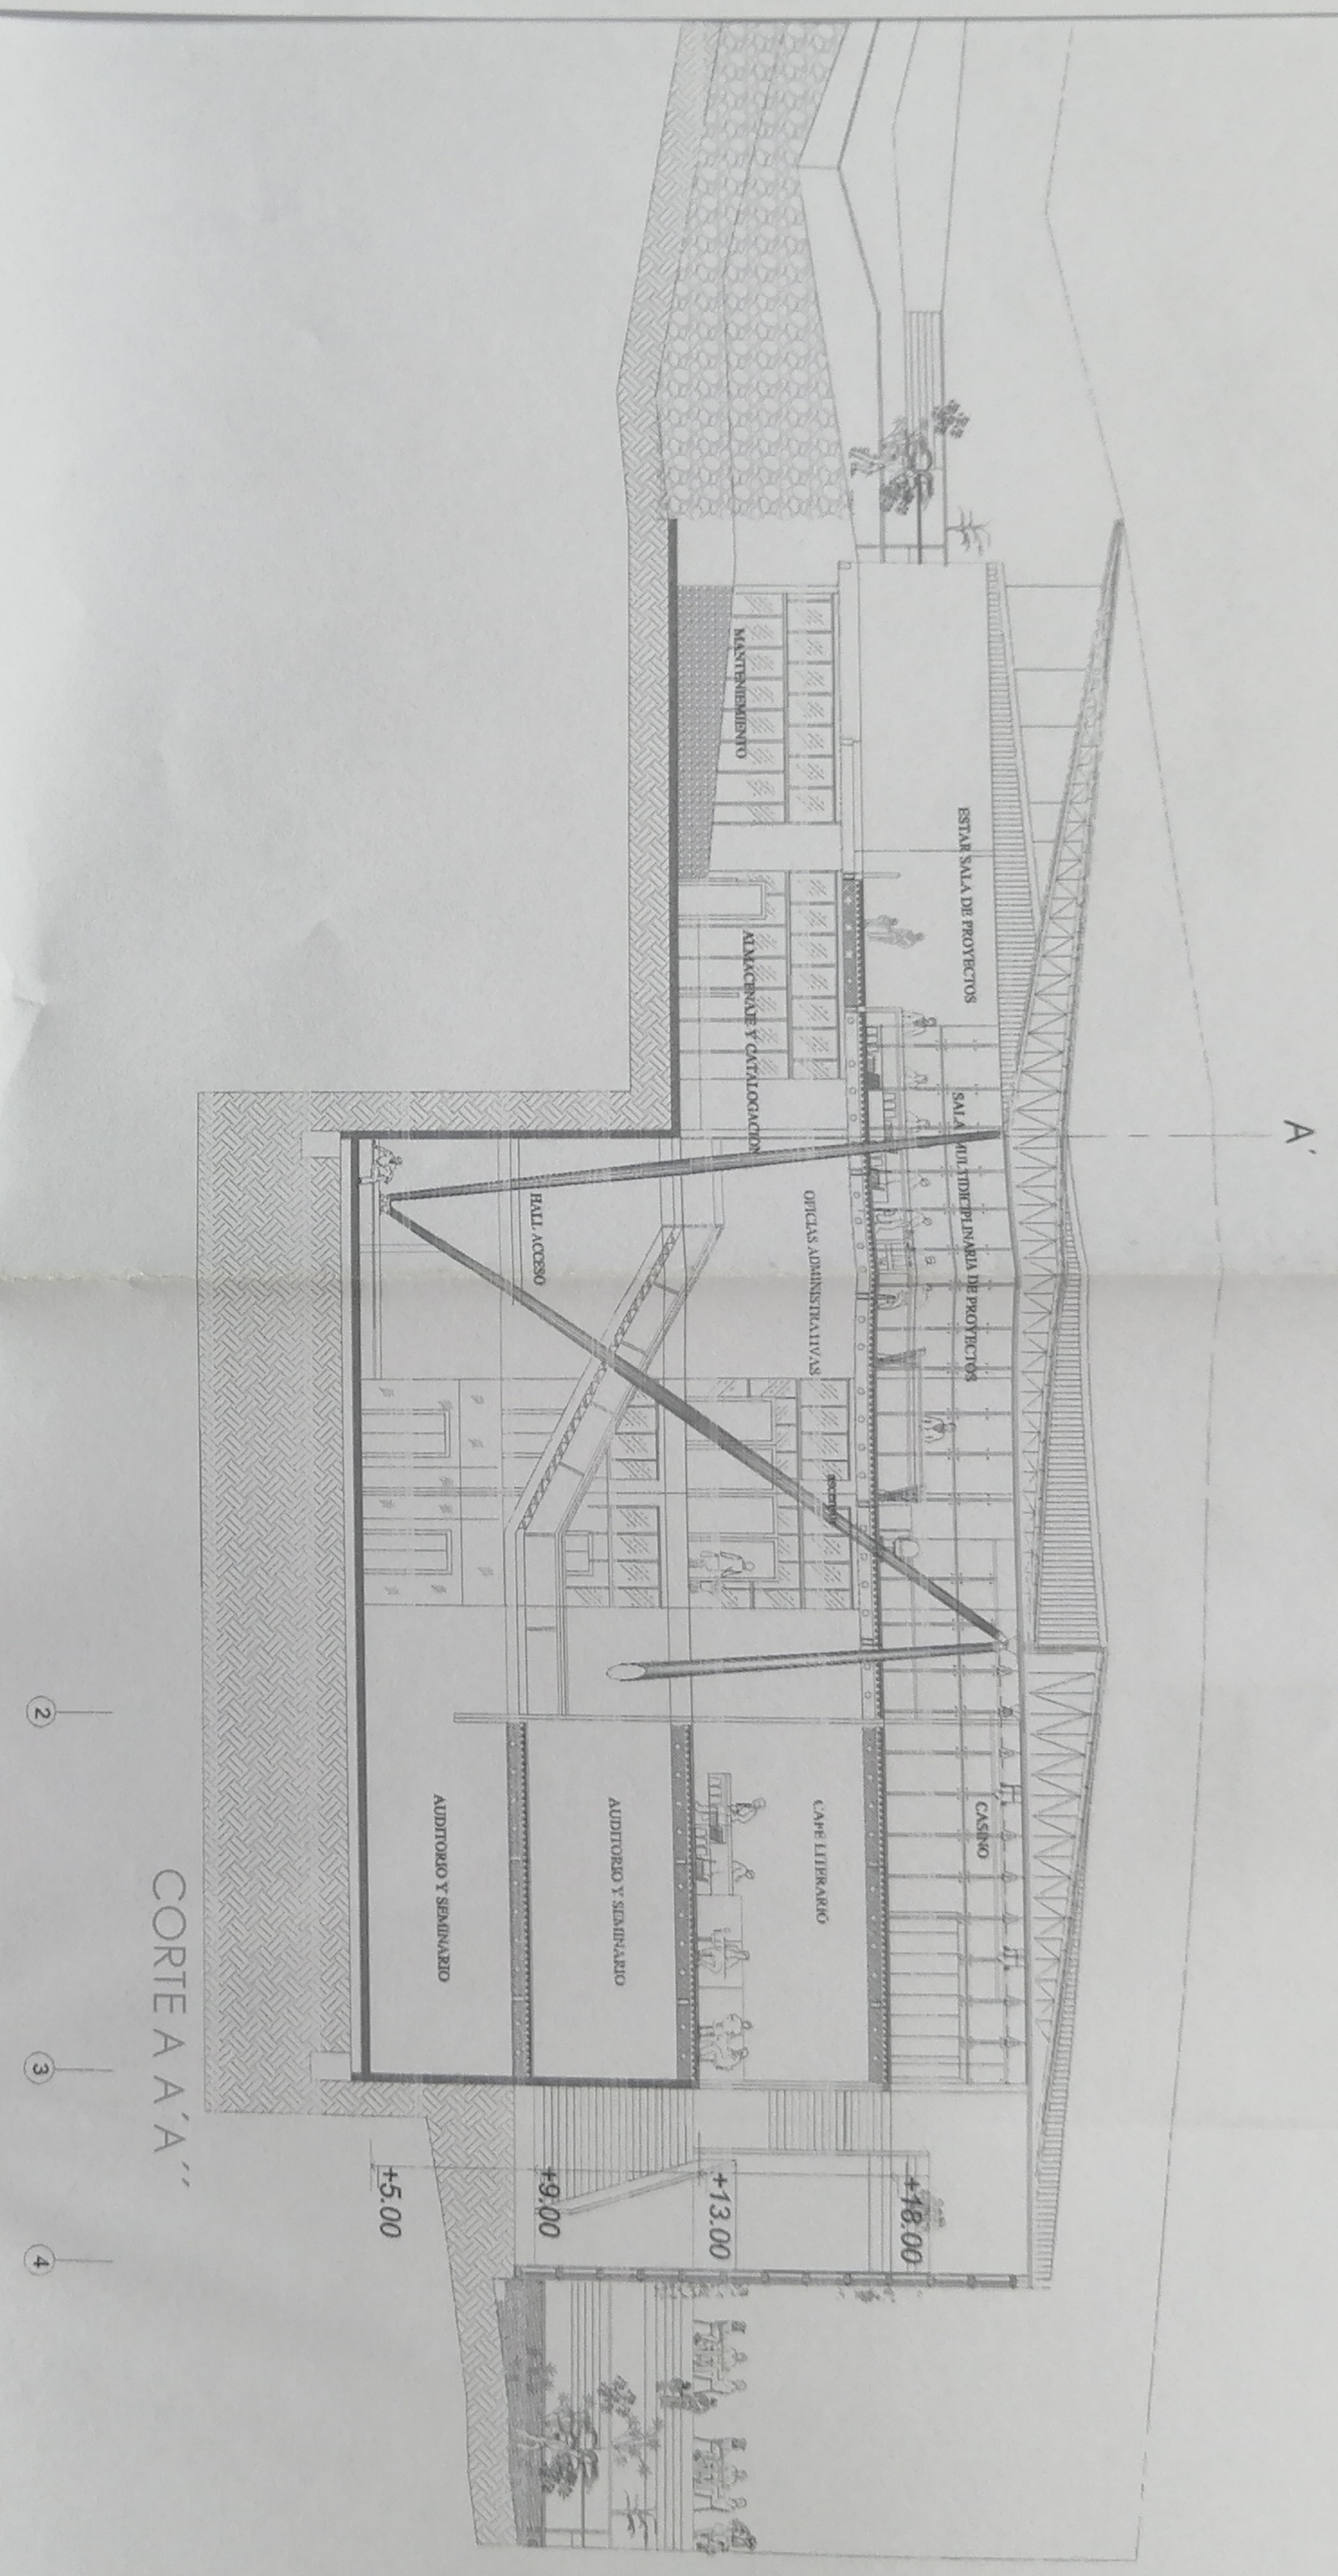

CORTE A A''

2 3 4

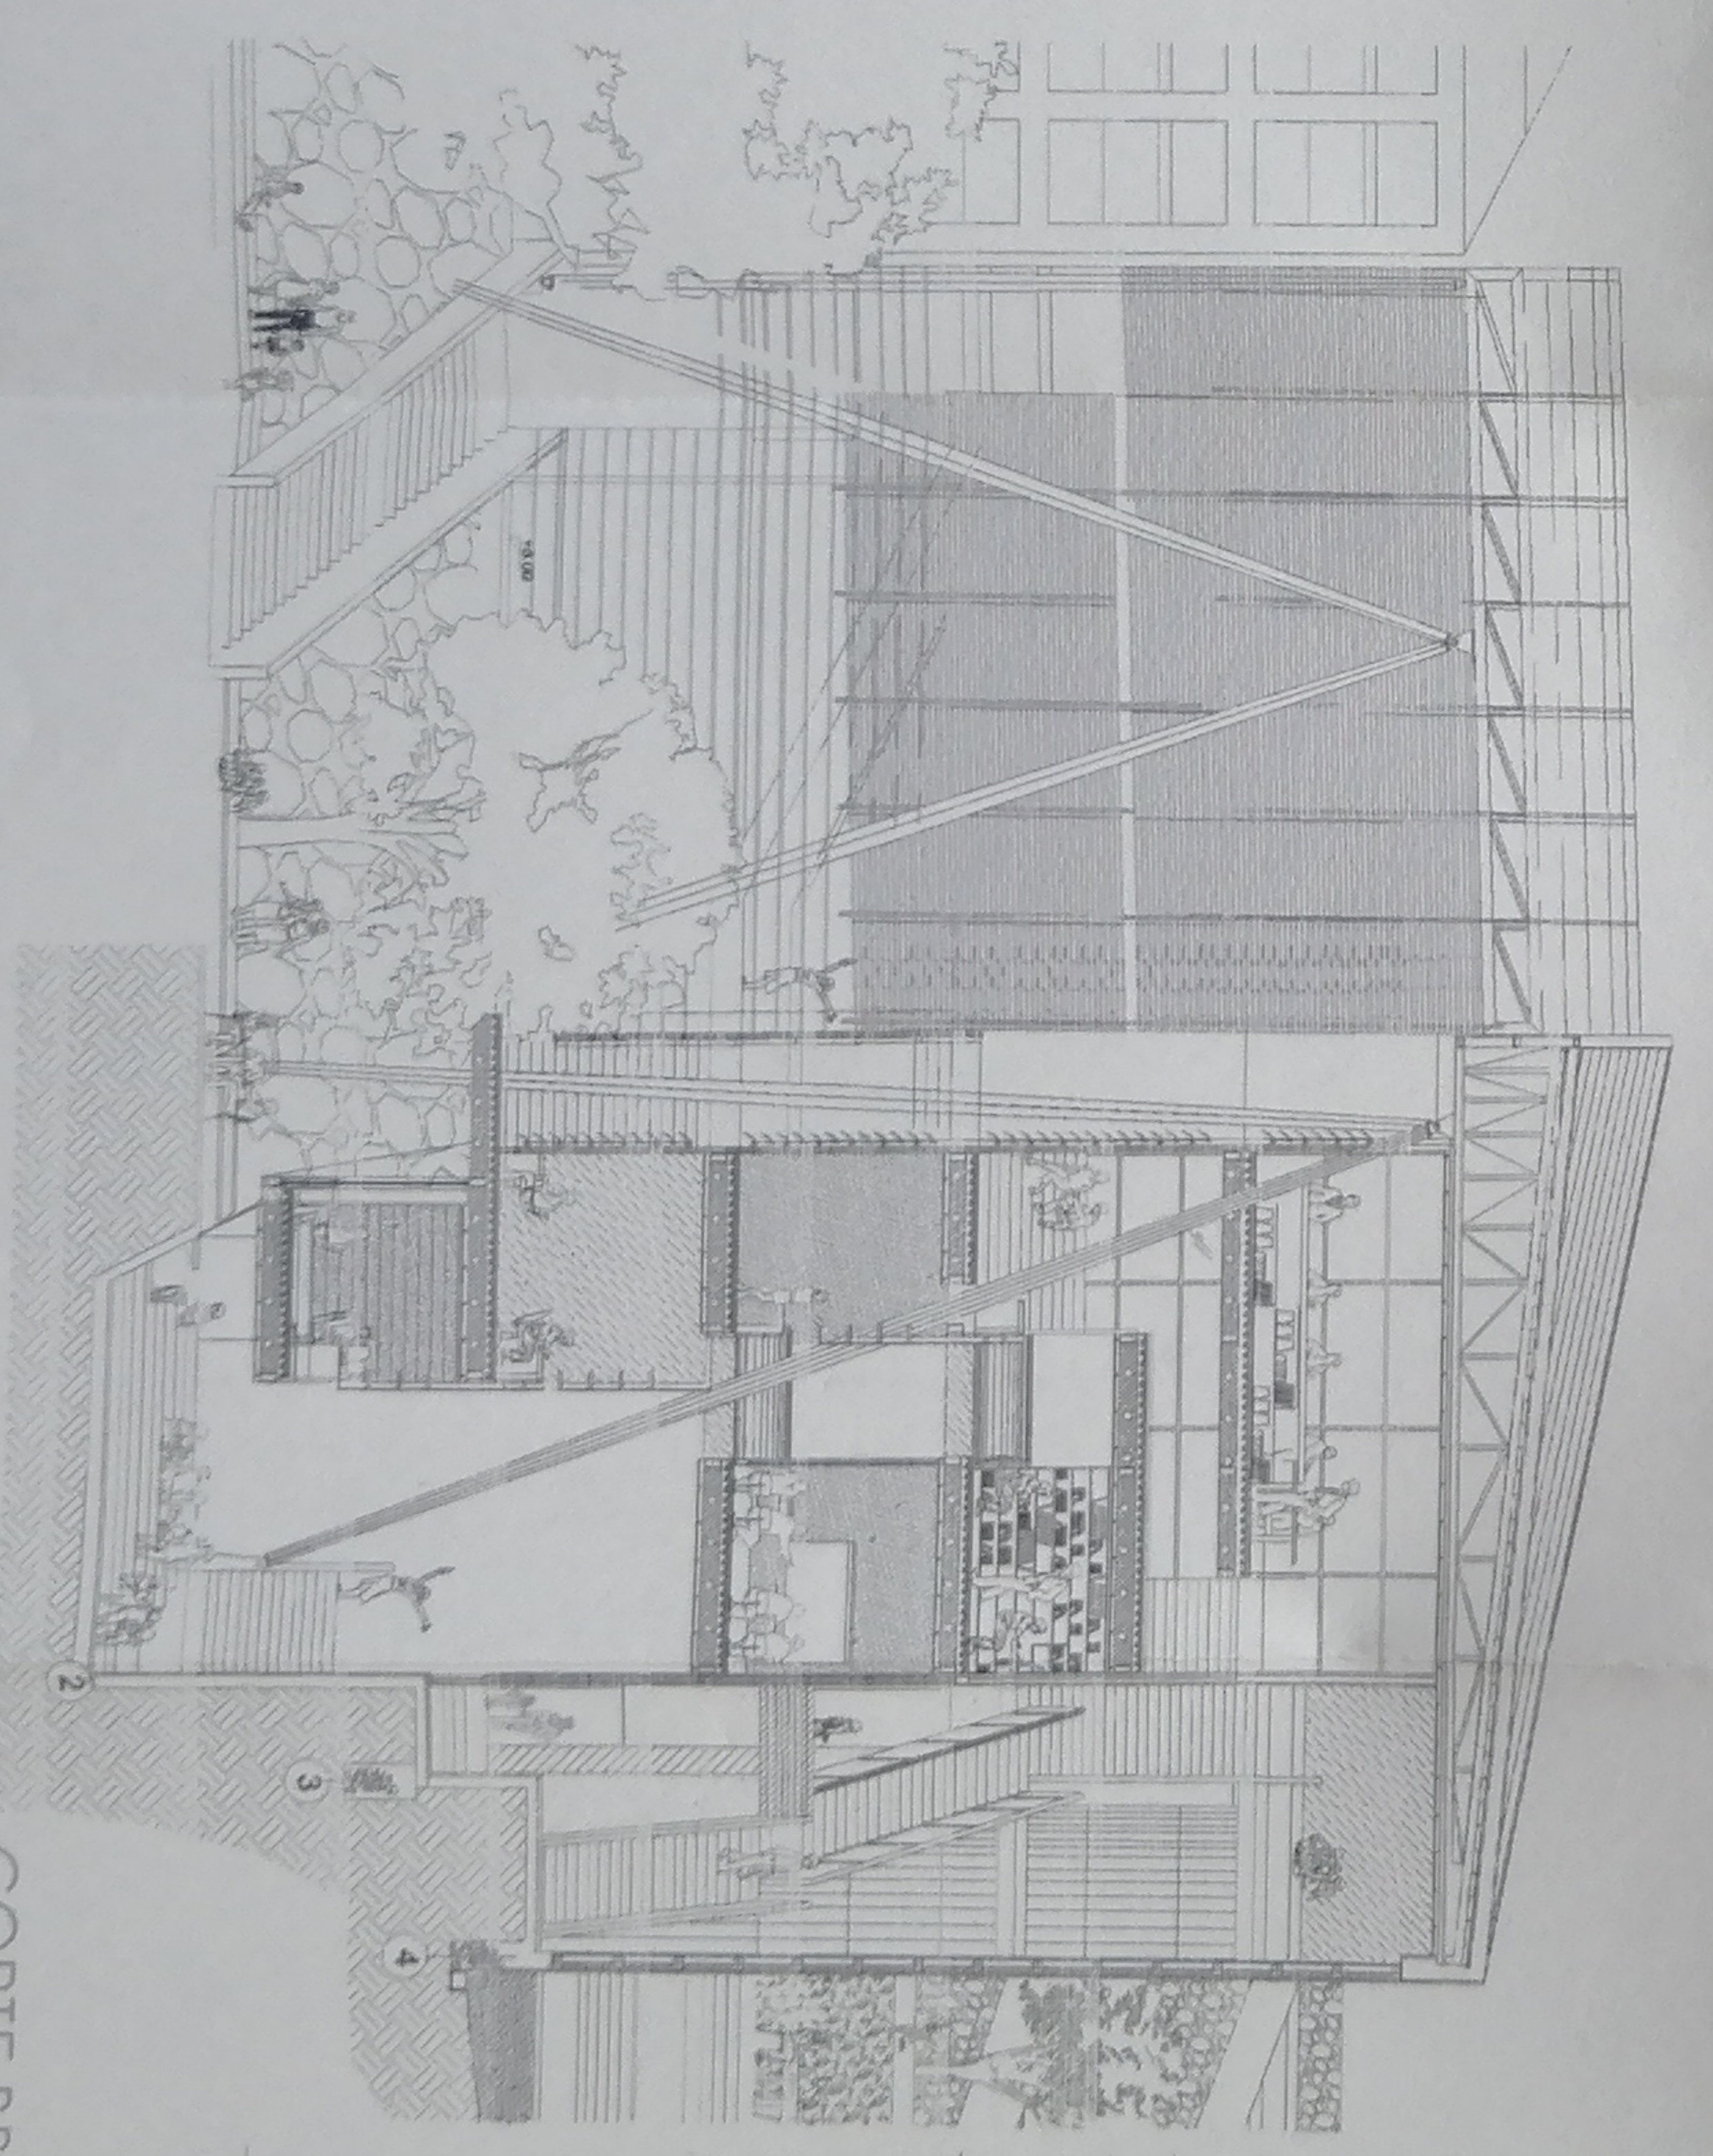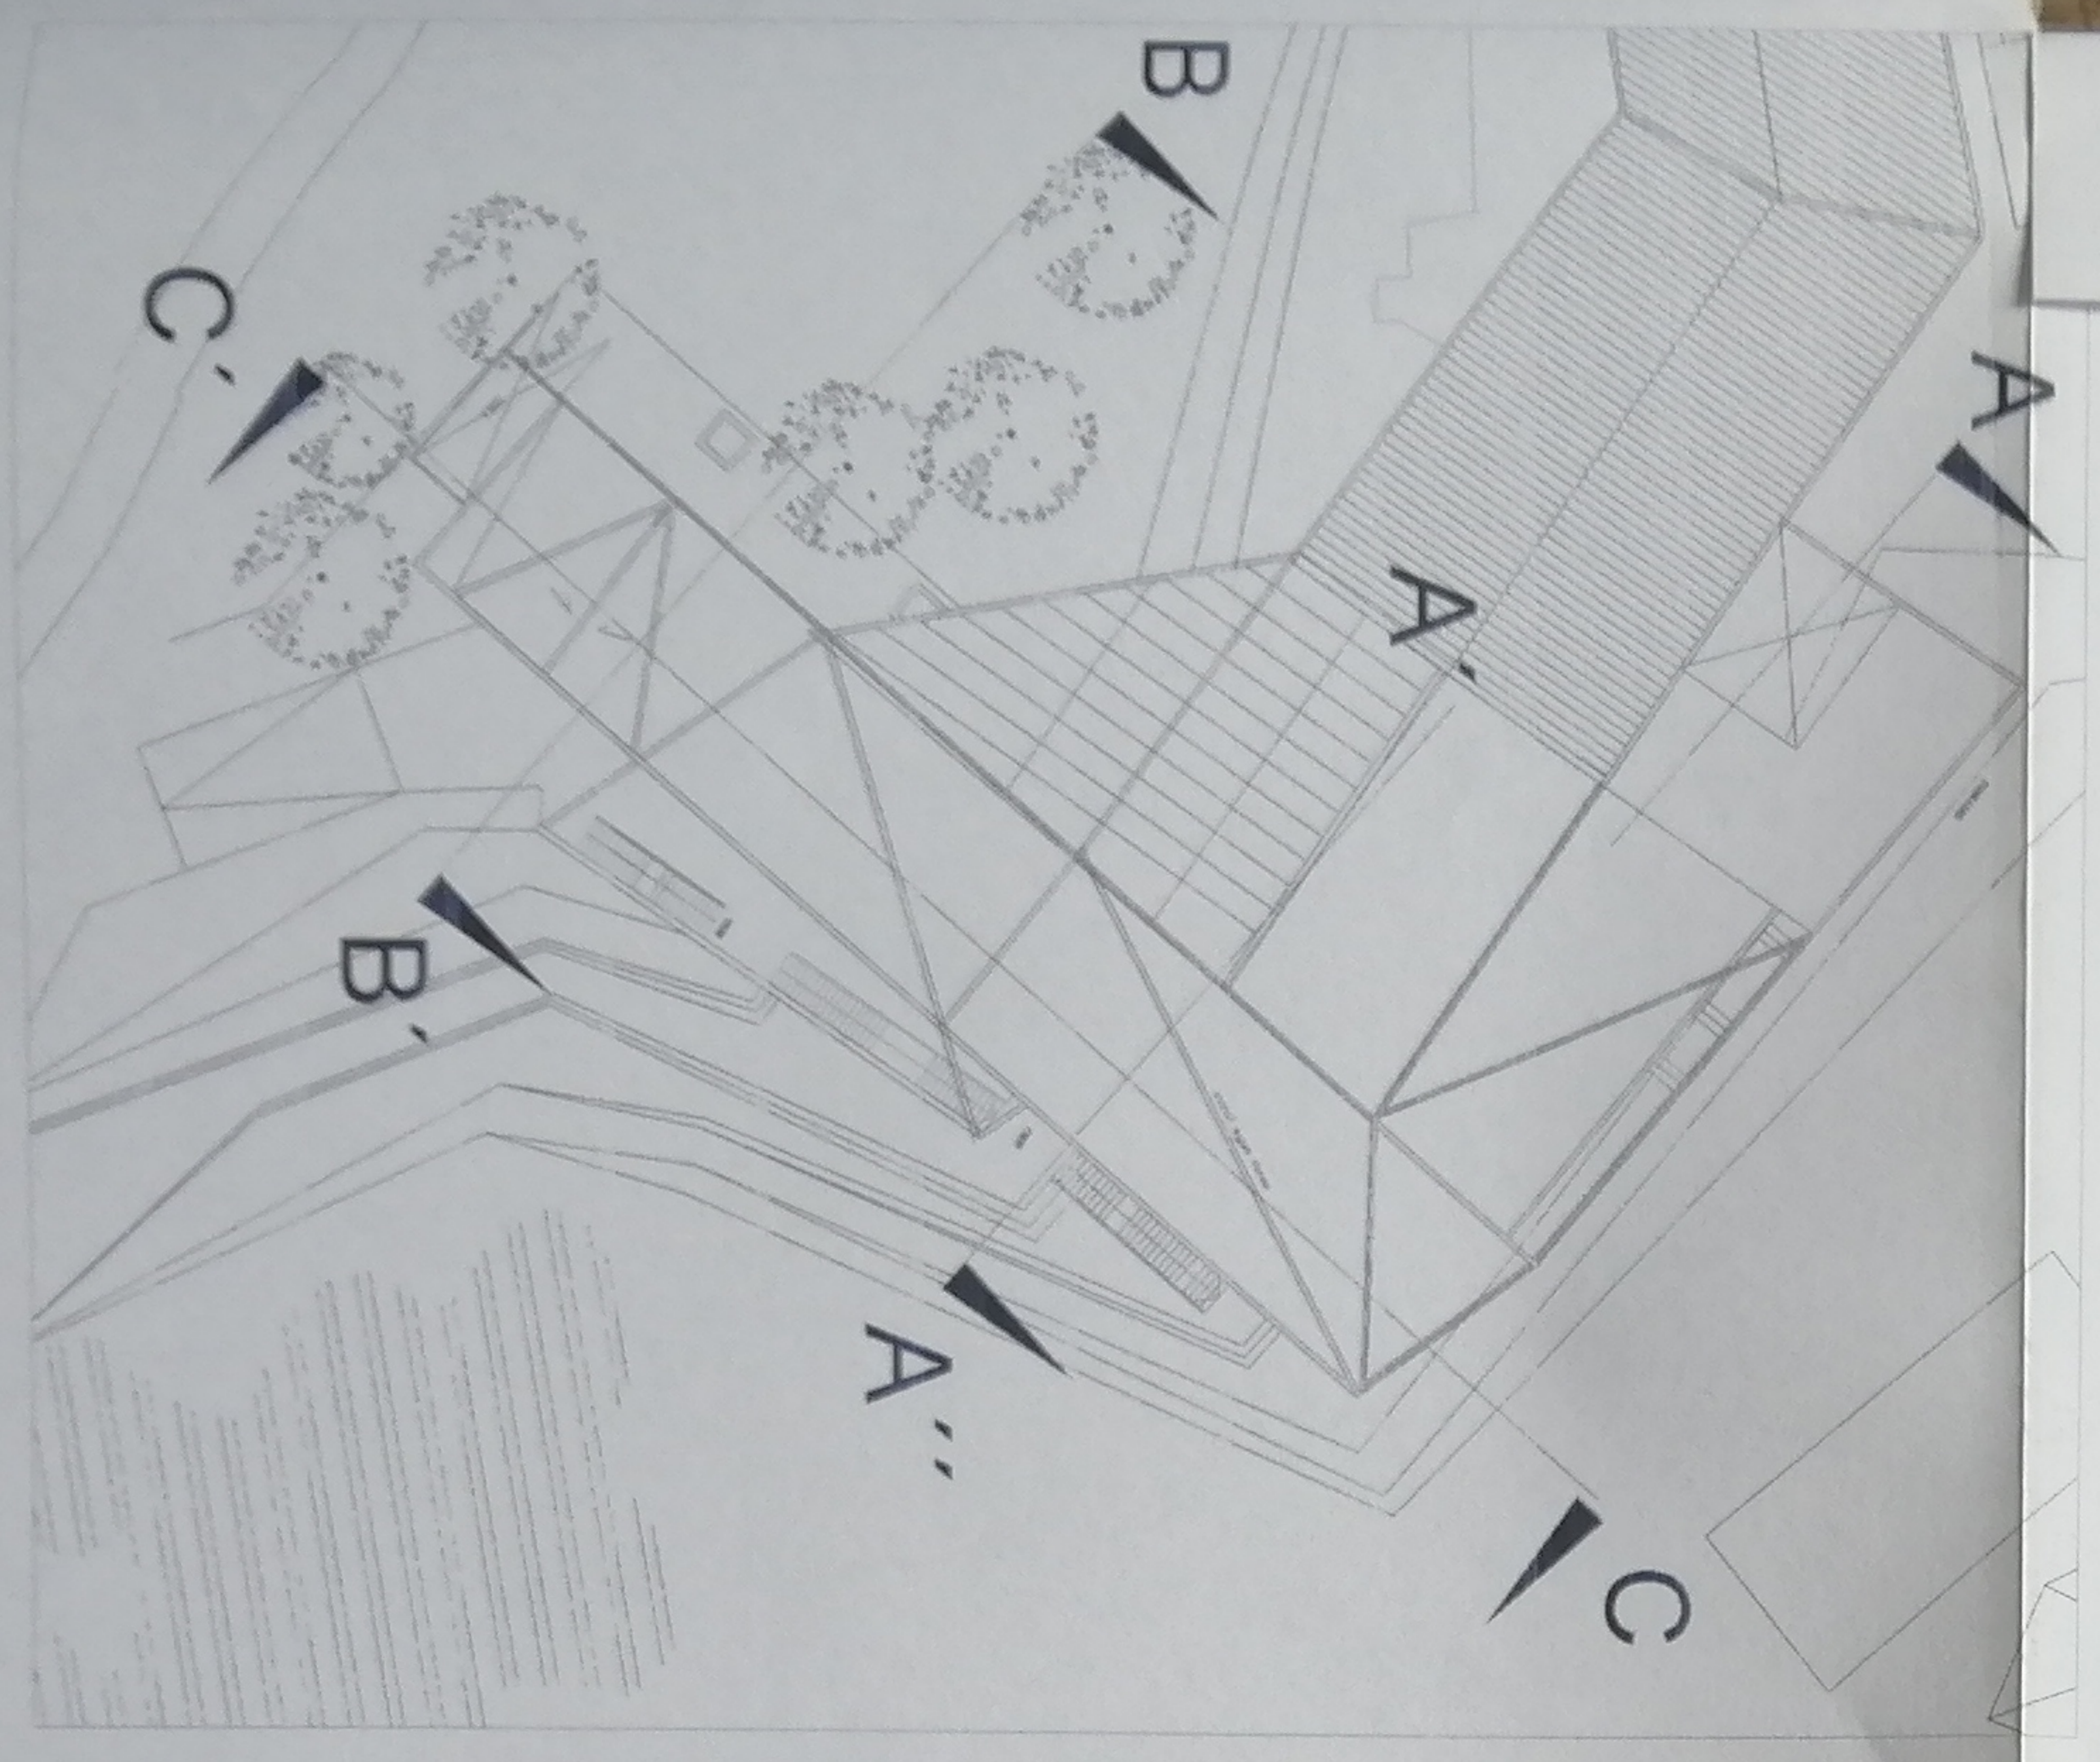

CORTE BB'

+18.00
+17.00
+16.00
+13.00
+9.00
+5.00
+1.00
+0.00
-1.50

PROYECTO: UNA PLAZA Y MEDIATECA PÚBLICA EN LA EX-FABRICA COSTA

INTE: ELIZABETH VILLALOBOS

PROFESORES: ANDRÉS OYARZUN M./PABLO ORTIZAR /LUIS VARAS A.

ESCUELA DE ARQUITECTURA

UNIVERSIDAD DE VALPARAÍSO

ESC 1:200

